


Str.nr.....  
**INWENTARYZACJA:**  
**RZUT PIĘTRA- CHÓR**  
 Skala 1:100

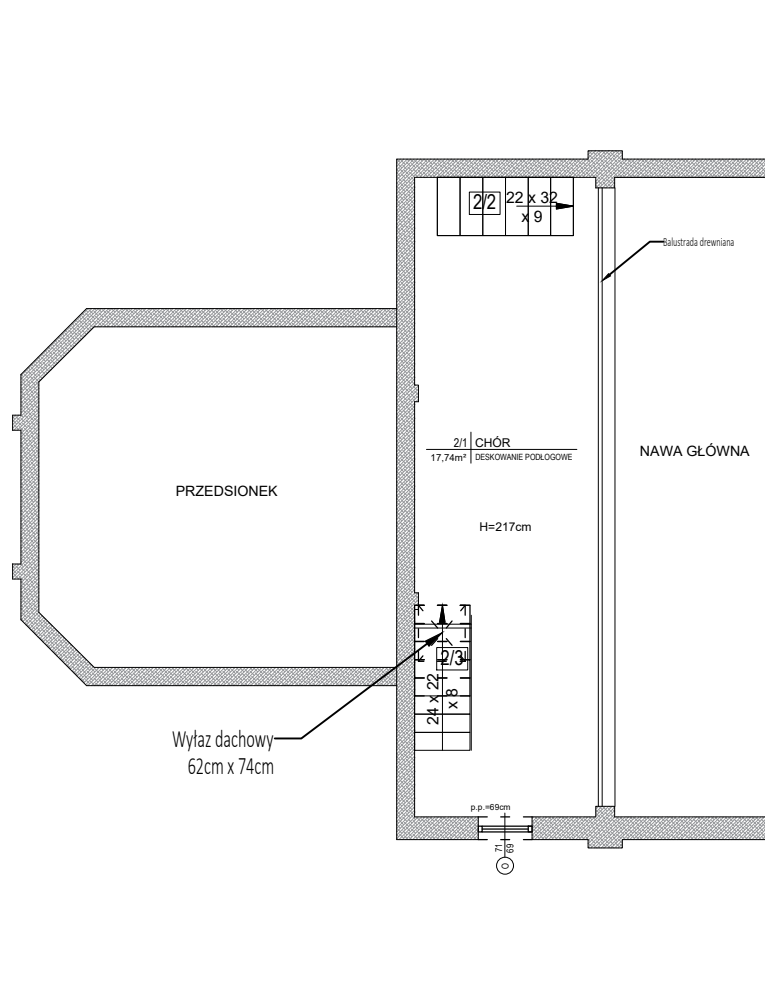

POMIESZCZENIA PROJEKTOWANE			
L.P.	WYKAZ POMIESZCZEŃ	POSADZKA	PUm²
2/1	CHÓR	DESKOWANIE PODŁOGOWE	17,74
2/2	KOMUNIKACJA 1	DESKOWANIE PODŁOGOWE	1,39
2/3	KOMUNIKACJA 2	DESKOWANIE PODŁOGOWE	1,40
RAZEM			20,53

Powierzchnia wyliczona wg Normy PN-70/B-02365

BIURO PROJEKTOWE:	Biuro projektowe Archi Projekt Jacek Minkiewicz ul. H. Kołłątaja 9A lok. 3, 16-100 Sokółka, tel. 500 192 405	
OPRACOWANIE:	REMONT BUDYNKU ZABYTKOWEJ CERKWI PARAFIALNEJ pw. ŚWIĘTYCH APOSTOŁÓW PIOTRA I PAWŁA W SUCHYNICZACH dz. nr 408 w Suchyniczach, gmina Szudziałowo	
PRZEDMIOT I SKALA RYS.:	INWENTARYZACJA: RZUT PIĘTRA- CHÓR SKALA 1 : 100	Rys. 2
data: 24 / 05 / 2024r.		PODPIS:
<b>ZESPÓŁ PROJEKTOWY:</b>		
AUTOR OPRACOWANIA: Nr. upr. bud.	Wiesław Minkiewicz Upr. proj. i kier. bud. w specj. arch. i kontr. bud. BŁ - 36/81.	
WSPÓŁPRACA:	mgr inż. arch. Jacek Minkiewicz	