
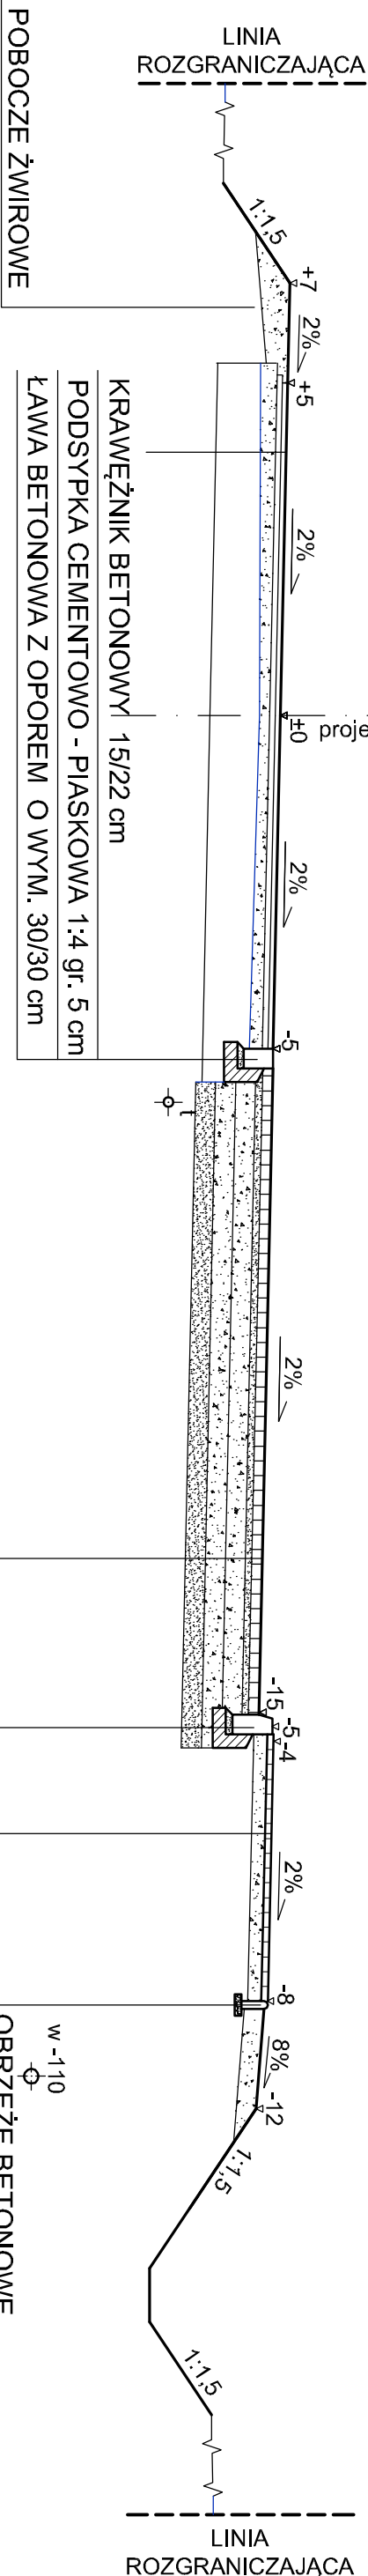


PRZEKRÓJ NORMALNY NR 9

SKALA 1:50

od km 2+615,4 do km 2+636,5

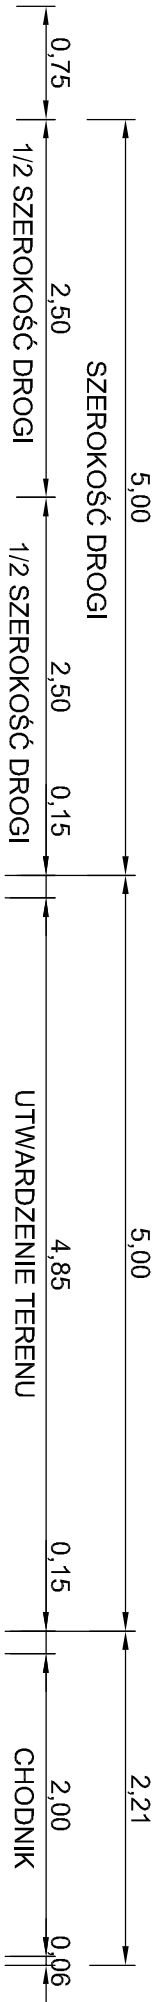

PROJEKTOWANA NAWIERZCHNIA DROGI	
WARSTWA ŚCIERALNA Z BETONU ASFALTOWEGO AC11S	gr. 4 cm
WARSTWA WIĄŻĄCA Z BETONU ASFALTOWEGO AC11W	gr. 4 cm
WARSTWA WYRÓWNAWCZA Z KRUSZYWA NATURALNEGO	
STABILIZOWANEGO MECHANICZNIE GRUBOŚĆ WEDŁUG OBLICZEŃ	
ISTNIEJĄCA NAWIERZCHNIA ŻWIROWA	

PRZEKRÓJ NORMALNY	
NAZWA RYSUNKU	
NAZWA OBIEKTU	Przebudowa drogi gminnej nr 104927B Szudziałowo - Słoja, gm. Szudziałowo
INWESTOR	Gmina Szudziałowo ul. Bankowa 1, 16-113 Szudziałowo
STUDIUM	Projekt wykonawczy
DATA OPRACOWANIA	PROJEKTANT: Romuald Błahuszeński nr uprawnień BŁ/43/94