


PRZEKRÓJ NORMALNY NR 3

SKALA 1:50

od km 0+072 do km 0+124

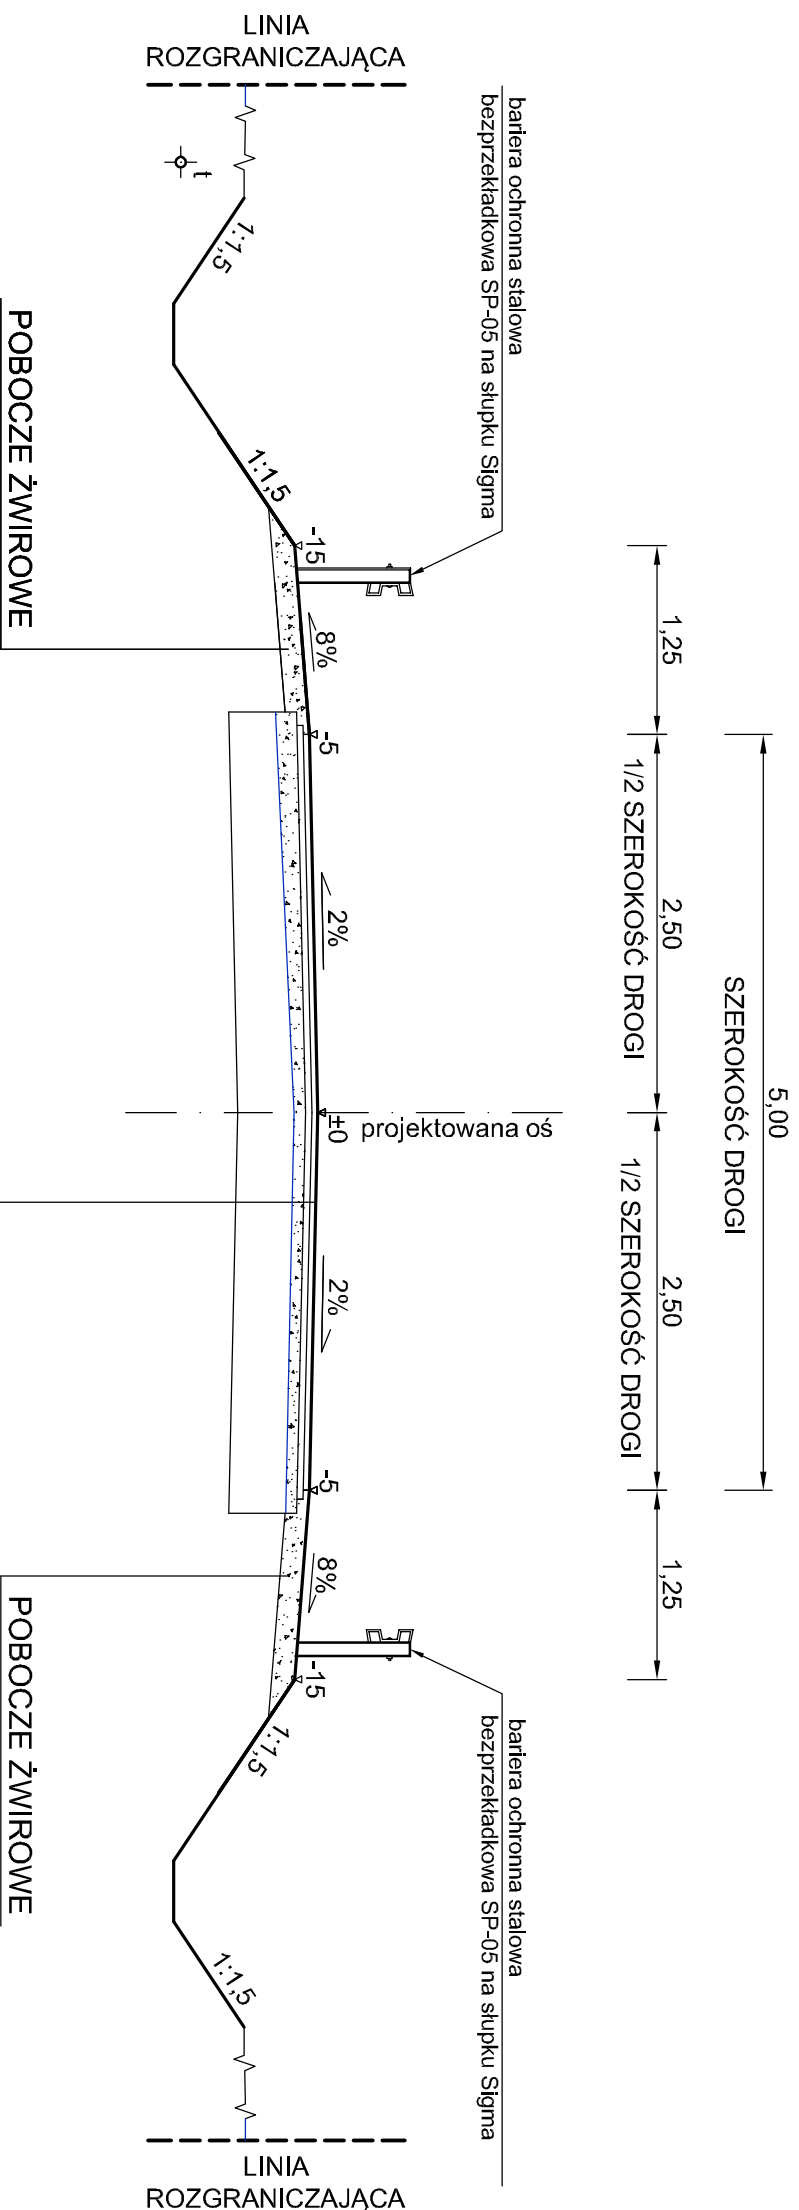

PROJEKTOWANA NAWIERZCHNIA DROGI
WARSTWA ŚCIERALNA Z BETONU ASFALTOWEGO AC11S gr. 4 cm
WARSTWA WIĄŻĄCA Z BETONU ASFALTOWEGO AC11W gr. 4 cm
WARSTWA WYRÓWNAWCZA Z KRUSZYWA NATURALNEGO
STABILIZOWANEGO MECHANICZNIE GRUBOŚĆ WEDŁUG OBLICZEŃ
ISTNIEJĄCA NAWIERZCHNIA ŻWIROWA

NAZWA RYSUNKU		PRZEKRÓJ NORMALNY	
NAZWA OBIEKTU	Przebudowa drogi gminnej nr 104927B Szudziałowo - Stoja, gm. Szudziałowo	Zał. NR 4/3	
INWESTOR	Gmina Szudziałowo ul. Bankowa 1, 16-113 Szudziałowo	SKALA 1:50	
STUDIUM	Projekt wykonawczy		
DATA OPRACOWANIA 30.12.2021	PROJEKTANT: Romuald Białuszewski nr uprawnień Bł/43/94		