



ZJAZD INDYWIDUALNY

SKALA 1:50

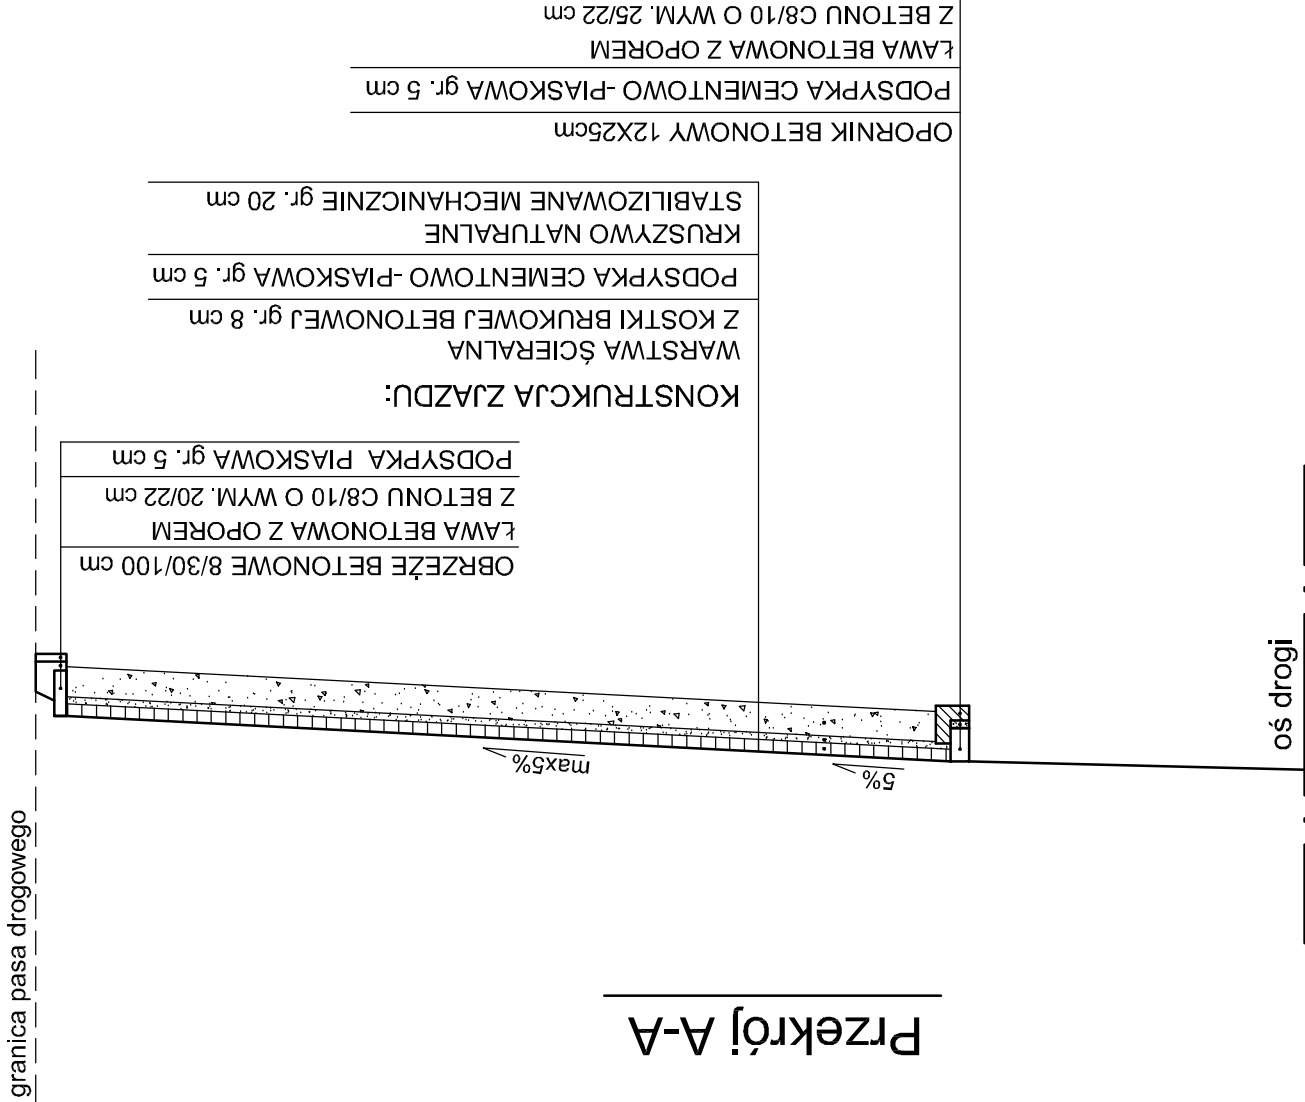

NAZWA RYSUNKU	ZJAZD INDYWIDUALNY	
NAZWA OBIEKTU	Przebudowa drogi gminnej nr 104927B Szudziałowo - Słoja, gm. Szudziałowo	ZAL. NR 6/3
INWESTOR	Gmina Szudziałowo ul. Bankowa 1, 16-113 Szudziałowo	SKALA 1:50
STUDIUM	Projekt wykonawczy	
DATA OPRACOWANIA 10.05.2021	PROJEKTANT: Romuald Błahuszewski nr uprawnień BŁ/43/94	

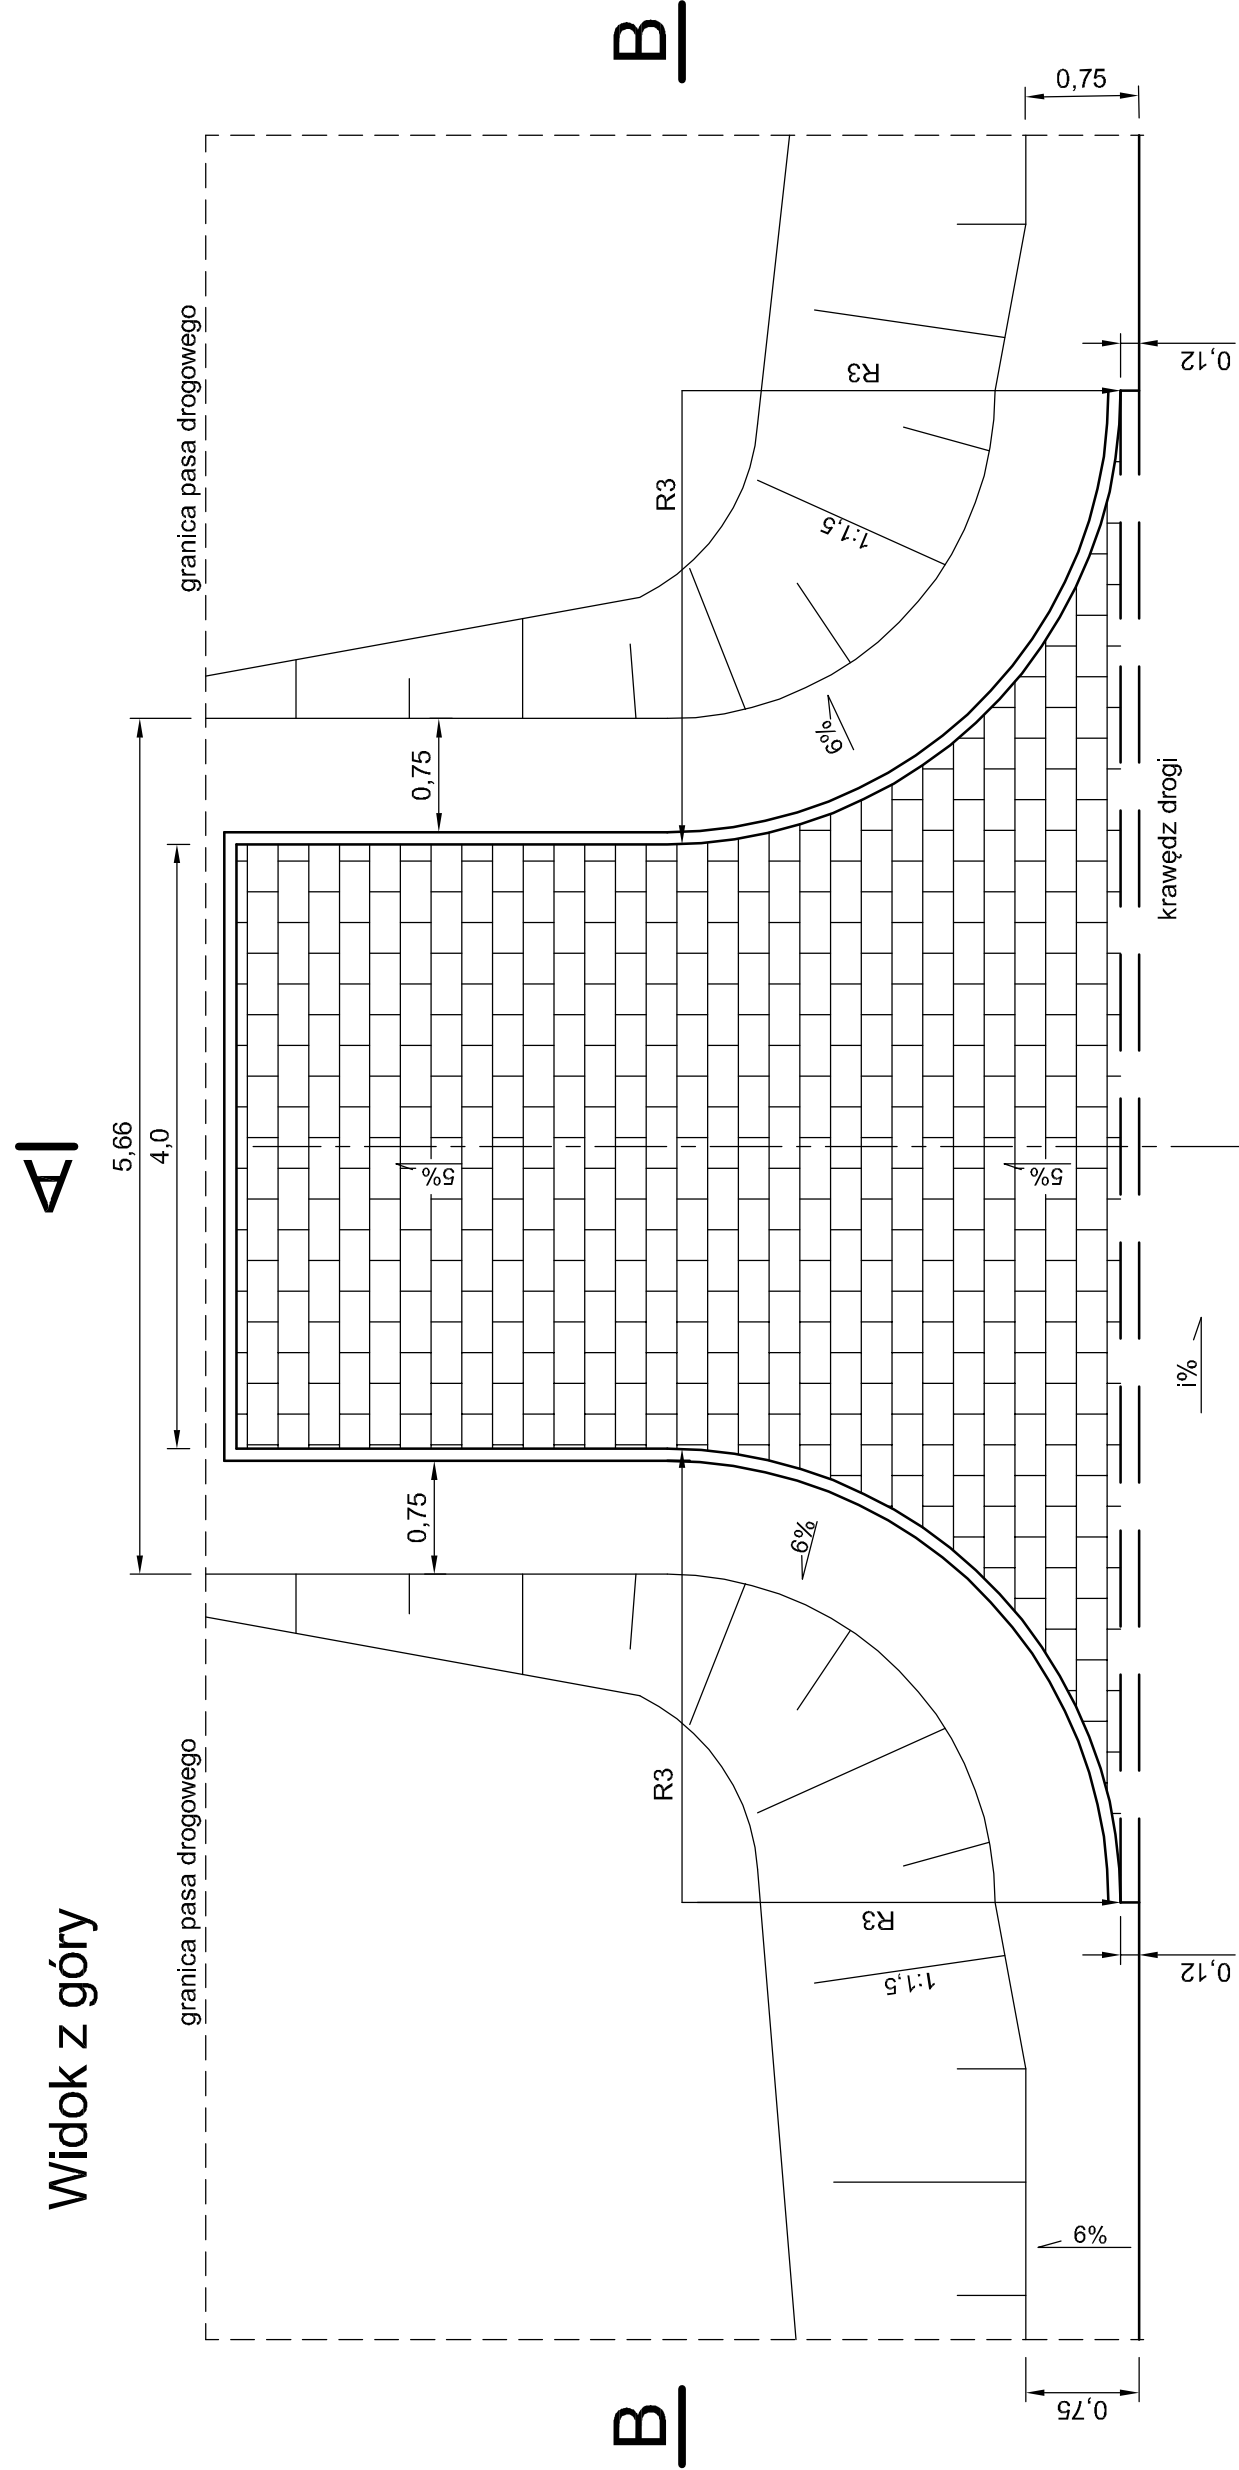

Przekrój B-B

