

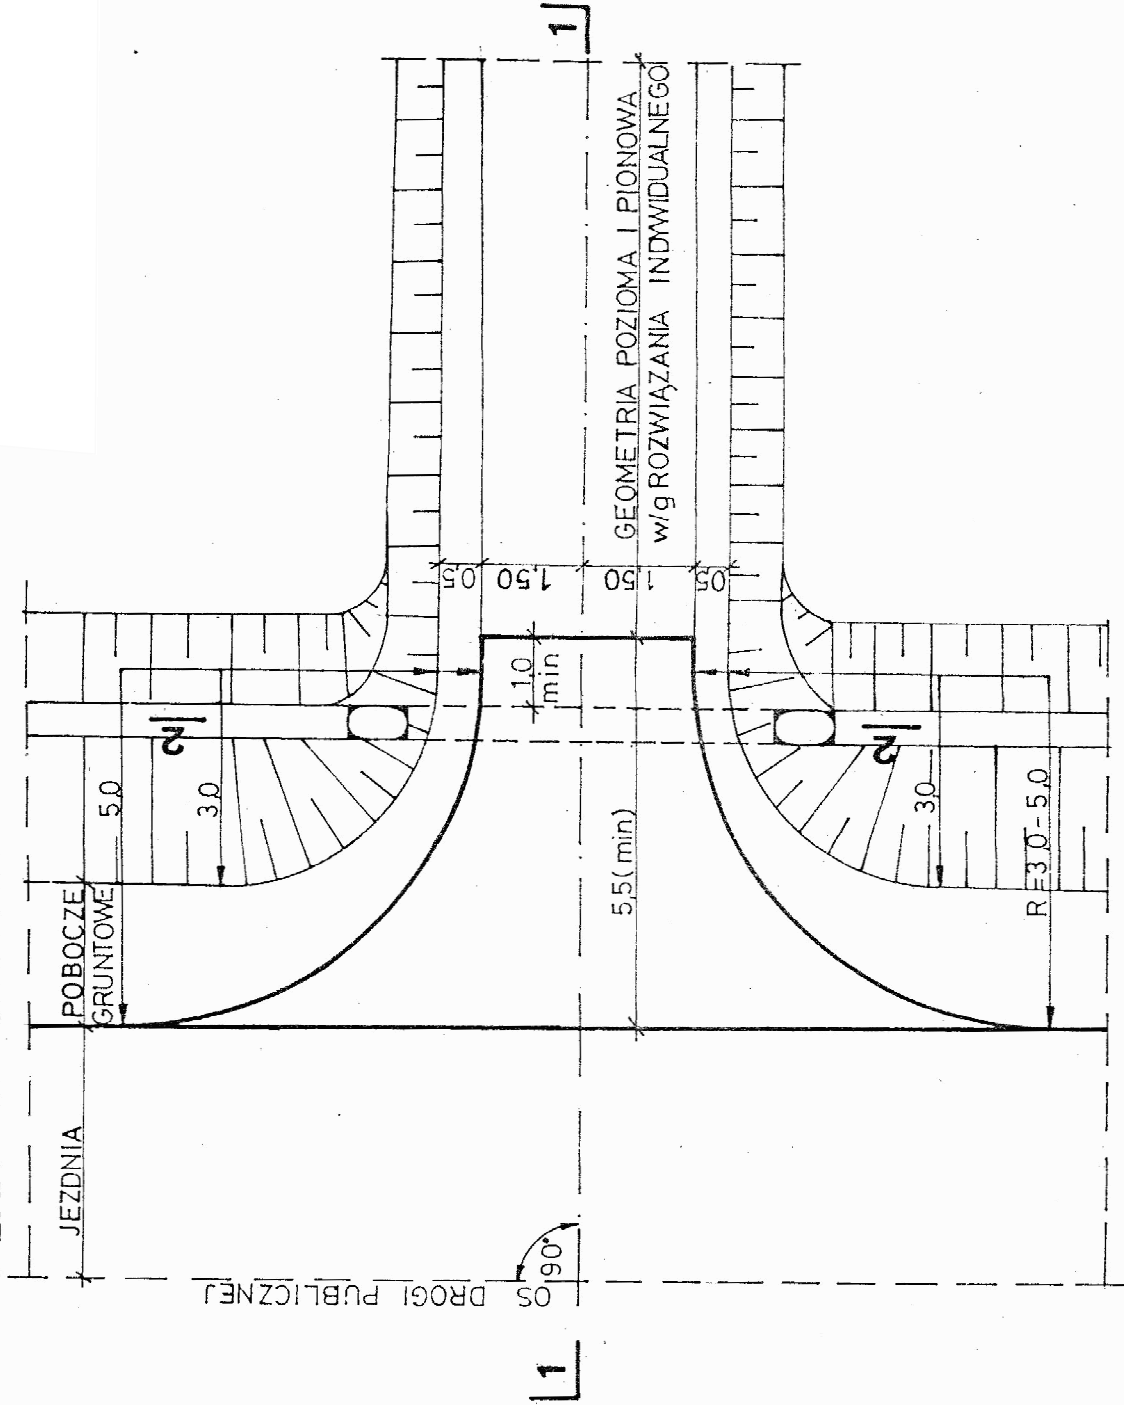


Zjazd gospodarczy w wykopie wg
KPED 03.83
skala: 1:100

PLAN SYTUACYJNY

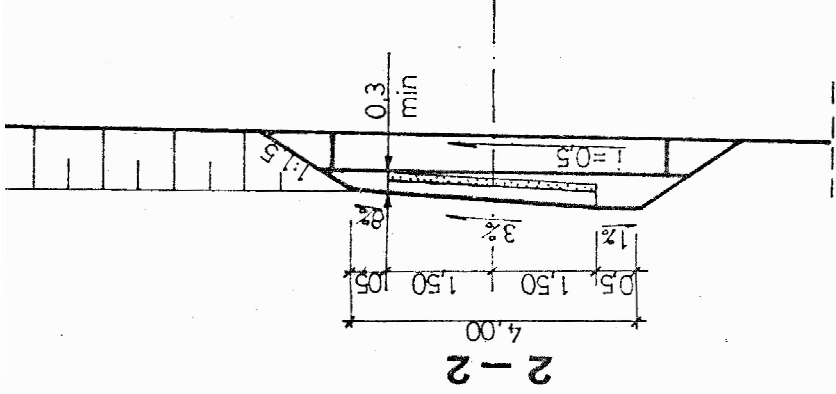

PRZEKRÓJ 1-1

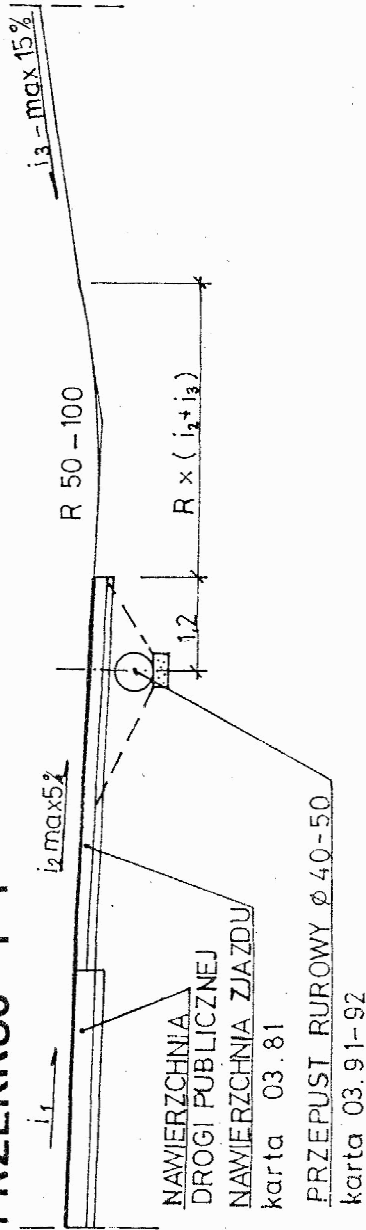

ZASTOSOWANIE

1. Do obsługi terenów rolnych i zabudowań o charakterze gospodarczym

TABELA PRZEDMIAROWA

| Lp. | Wyszczególnienie robót | jedn. | ilość |
|-----|------------------------|----------------|-----------|
| | | | R=50 R=30 |
| 1 | NAWIERZCHNIA | m ² | 28,0 20,4 |
| 2 | PODBUDOWA | m ² | 32,7 23,2 |
| 3 | PRZEPUST Ø 40-50 | szt | 1 1 |

| | | |
|-----------------------------|--|-------------|
| NAZWA RYSUNKU | ZJAZD GOSPODARCZY W WYKOPIE wg KPED 03.83 | |
| NAZWA OBIEKTU | Przebudowa drogi gminnej nr 104927B Szudziałowo - Słoja, gm. Szudziałowo | ZaŁ. NR 6/2 |
| INWESTOR | Gmina Szudziałowo ul. Bankowa 1, 16-113 Szudziałowo | SKALA 1:100 |
| STUDIUM | Projekt wykonawczy | |
| DATA OPRACOWANIA 10.05.2021 | PROJEKTANT: Romuald Błahuszewski nr uprawnień BŁ/43/94 | |