
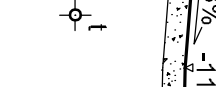
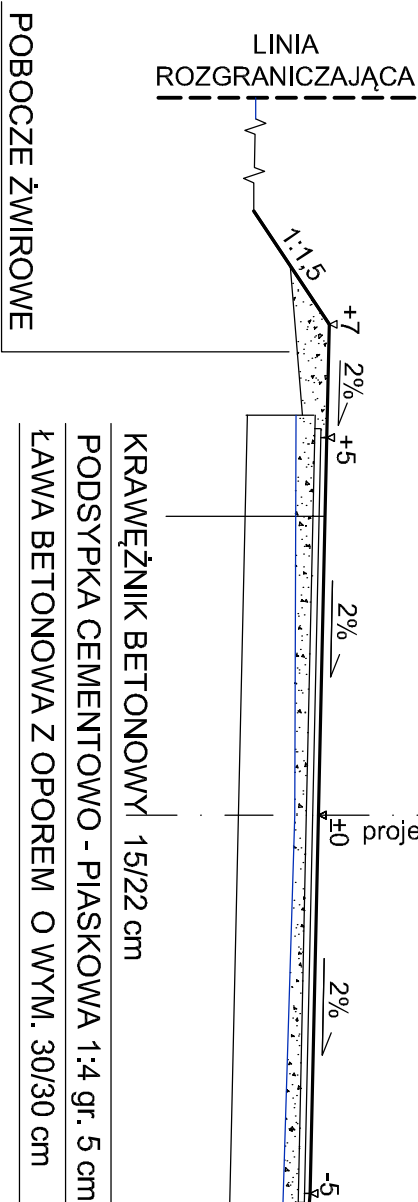
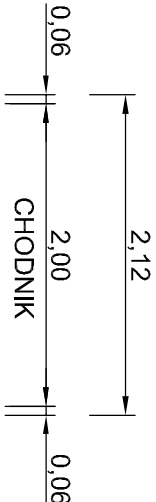


# PRZĘKRÓJ NORMALNY NR 8

SKALA 1:50

od km 2+589,6 do km 2+615,4

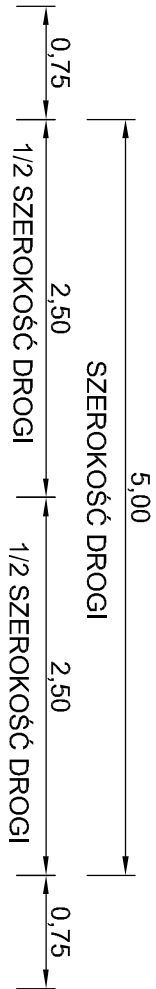

OBRZEŻE BETONOWE  
O WYM. 6x20 cm  
PODSYPKA PIASKOWA gr. 5 cm

OBRZEŻE BETONOWE  
O WYM. 6x20 cm  
PODSYPKA PIASKOWA gr. 5 cm

BETONOWA KOSTKA BRUKOWA gr. 6 cm  
PODSYPKA PIASKOWA gr. 5 cm

PROJEKTOWANA NAWIERZCHNIA DROGI  
WARSTWA ŚCIERALNA Z BETONU ASFALTOWEGO AC11S gr. 4 cm  
WARSTWA WIĄŻĄCA Z BETONU ASFALTOWEGO AC11W gr. 4 cm  
WARSTWA WYRÓWNAWCZA Z KRUSZYWA NATURALNEGO  
STABILIZOWANEGO MECHANICZNIE GRUBOŚĆ WEDŁUG OBLICZEŃ  
ISTNIEJĄCA NAWIERZCHNIA ŻWIROWA

NAZWA RYSUNKU	PRZĘKRÓJ NORMALNY	
NAZWA OBIEKTU	Przebudowa drogi gminnej nr 104927B Szudziałowo - Słoja, gm. Szudziałowo	ZAK. NR 4/8
INWESTOR	Gmina Szudziałowo ul. Bankowa 1, 16-113 Szudziałowo	SKALA 1:50
STUDIUM	Projekt wykonawczy	
DATA OPRACOWANIA	PROJEKTANT: Romuald Błahuszewski nr uprawnień BŁ/43/94	