


# SZCZEGÓŁ KONSTRUKCYJNY

## SKALA 1:10

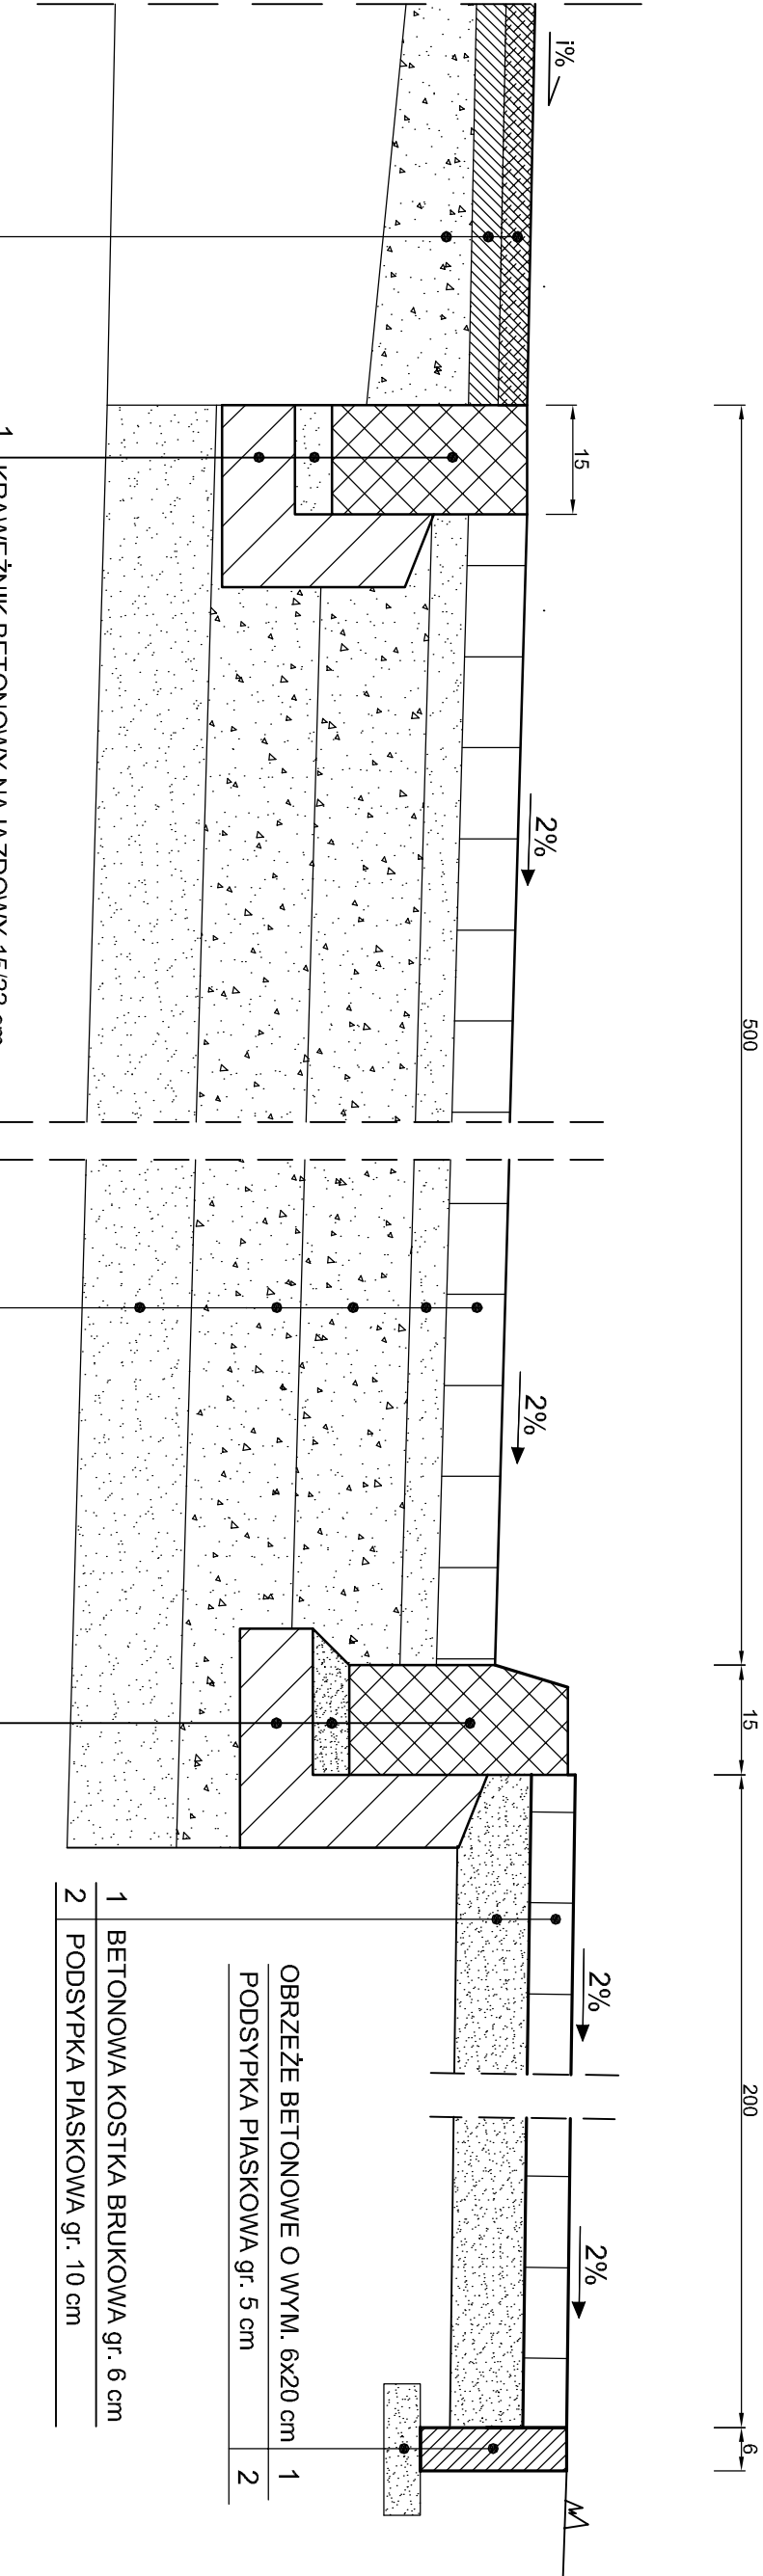

- 1 KRAWĘŻNIK BETONOWY NAJAZDOWY 15/22 cm
- 2 PODSYPKA CEMENTOWO - PIASKOWA 1:4 gr. 5 cm
- 3 ŁAWA BETONOWA Z OPOREM O WYM. 30/30 cm

- WARSTWA ŚCIERALNA Z KOSTKI BRUKOWEJ BETONOWEJ gr. 8 cm
- PODSYPKA CEMENTOWO -PIASKOWA gr. 5 cm
- PODBUDOWA ZASADNICZA Z KRUSZYWA NATURALNEGO STABILIZOWANE MECHANICZNIE gr. 15 cm
- PODBUDOWA POMOCNICZA Z KRUSZYWA NATURALNEGO STABILIZOWANE MECHANICZNIE gr. 15 cm
- PODSYPKA PIASKOWA gr. 15 cm

- 1 KRAWĘŻNIK BETONOWY TYP LEKKI 15/30 cm
- 2 PODSYPKA CEMENTOWO - PIASKOWA 1:4 gr. 5 cm
- 3 ŁAWA BETONOWA Z OPOREM O WYM. 30/30 cm

- 1 BETONOWA KOSTKA BRUKOWA gr. 6 cm
- 2 PODSYPKA PIASKOWA gr. 10 cm

- OBRZEŻE BETONOWE O WYM. 6x20 cm 1
- PODSYPKA PIASKOWA gr. 5 cm 2

PROJEKTOWANA NAWIERZCHNIA DROGI	
1	WARSTWA ŚCIERALNA Z BETONU ASFALTOWEGO AC11S gr. 4 cm
2	WARSTWA WIĄŻĄCA Z BETONU ASFALTOWEGO AC16W gr. 4 cm
3	WARSTWA WYRÓWNAWCZA Z KRUSZYWA NATURALNEGO STABILIZOWANEGO MECHANICZNIE GRUBOŚĆ WEDŁUG OBLICZEŃ
4	ISTNIEJĄCA NAWIERZCHNIA ŻWIROWA

SZCZEGÓŁY KONSTRUKCYJNE	
NAZWA RYSUNKU	
NAMU	
INWESTOR	
STUDIUM	
DATA OPRACOWANIA	

Przebudowa drogi gminnej nr 104927B Szudziałowo - Sioja, gm. Szudziałowo	ZaŁ. NR 5/2
Gmina Szudziałowo ul. Bankowa 1, 16-113 Szudziałowo	SKALA 1:10
Projekt wykonawczy	
PROJEKTANT: Romuald Błahuszewski nr uprawnień Bł/43/94	