


SZCZEGÓŁ KONSTRUKCYJNY
PROJ. NAWIERZCHNI DROGI
NA POSZERZENIACH


SKALA 1:10

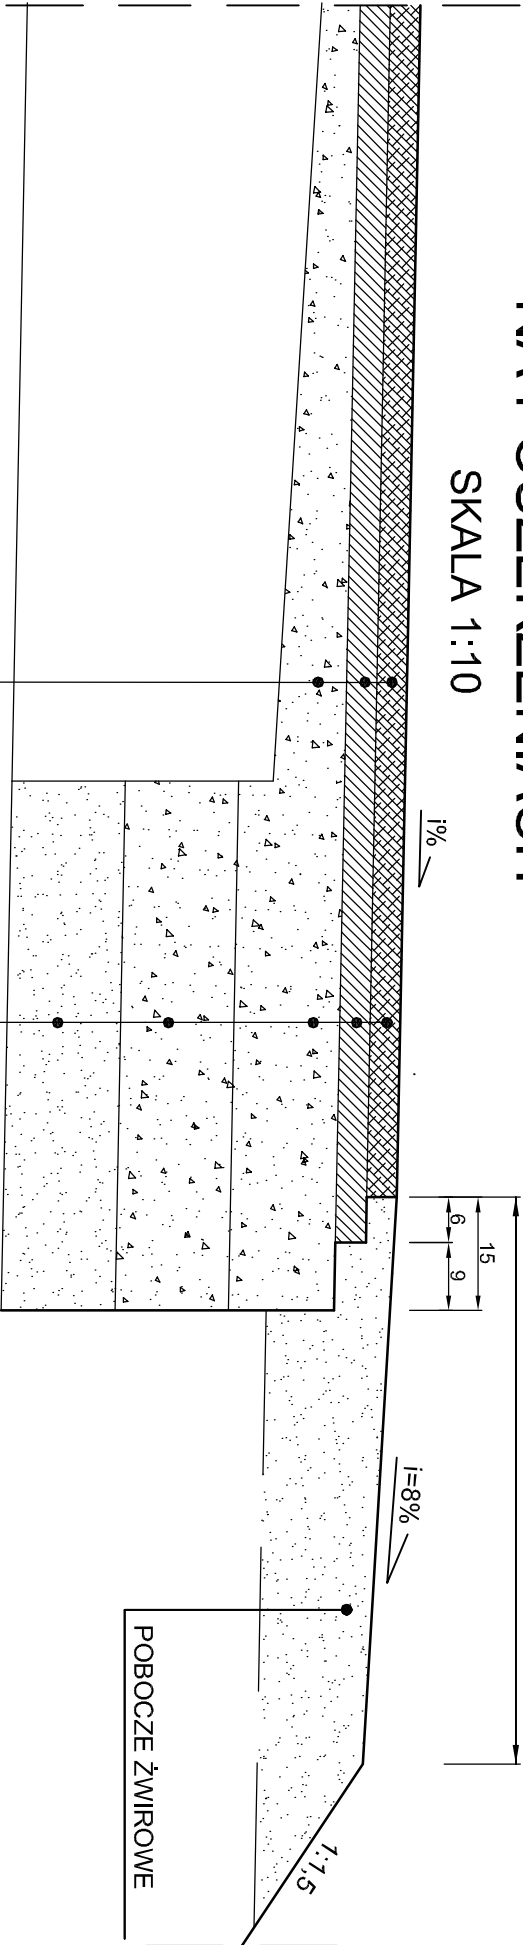

PROJEKTOWANA NAWIERZCHNIA DROGI

| | |
|---|---|
| WARSTWA ŚCIERALNA Z BETONU ASFALTOWEGO AC11S gr. 4 cm | 1 |
| WARSTWA WIĄŻĄCA Z BETONU ASFALTOWEGO AC16W gr. 4 cm | 2 |
| WARSTWA WYRÓWNAWCZA Z KRUSZYWA NATURALNEGO | 3 |
| STABILIZOWANEGO MECHANICZNIE GRUBOŚĆ WEDŁUG OBLICZEŃ | |
| ISTNIEJĄCA NAWIERZCHNIA ŻWIROWA | 4 |

SZCZEGÓŁ KONSTRUKCYJNY
projektowana nawierzchnia drogi

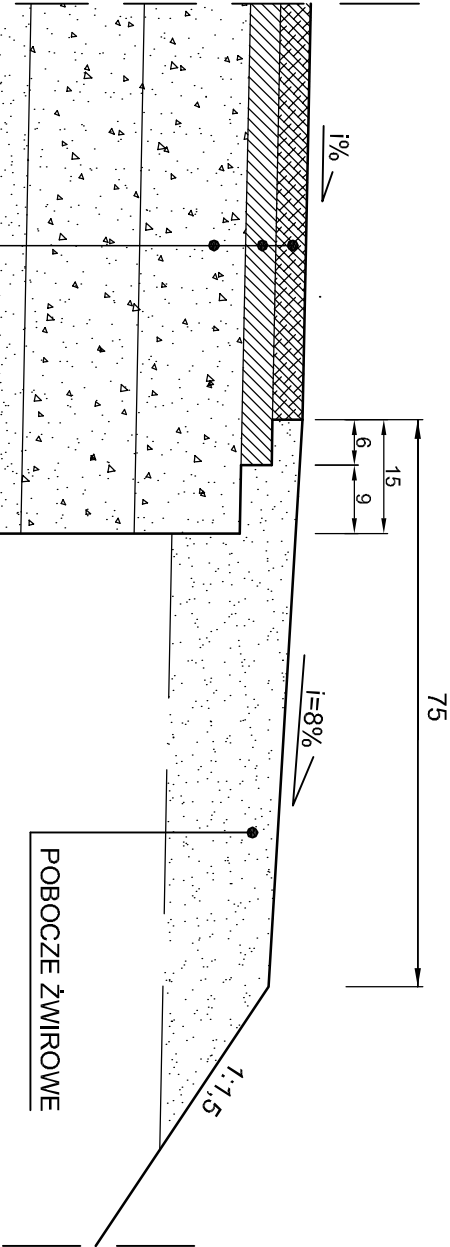

PROJEKTOWANA NAWIERZCHNIA DROGI

| | |
|---|---|
| 1 | WARSTWA ŚCIERALNA Z BETONU ASFALTOWEGO AC11S gr. 4 cm |
| 2 | WARSTWA WIĄŻĄCA Z BETONU ASFALTOWEGO AC16W gr. 4 cm |
| 3 | PODBUDOWA ZASADNICZA Z KRUSZYWA NATURALNEGO |
| | STABILIZOWANE MECHANICZNIE gr. 15 cm |
| 4 | PODBUDOWA POMOCNICZA Z KRUSZYWA NATURALNEGO |
| | STABILIZOWANE MECHANICZNIE gr. 15 cm |
| 5 | PODSYPKA PIASKOWA gr. 15 cm |

PROJEKTOWANA NAWIERZCHNIA DROGI
NA POSZERZENIACH

| | |
|---|---|
| 1 | WARSTWA ŚCIERALNA Z BETONU ASFALTOWEGO AC11S gr. 4 cm |
| 2 | WARSTWA WIĄŻĄCA Z BETONU ASFALTOWEGO AC16W gr. 4 cm |
| 3 | PODBUDOWA ZASADNICZA Z KRUSZYWA NATURALNEGO |
| | STABILIZOWANE MECHANICZNIE gr. 15 cm |
| 4 | PODBUDOWA POMOCNICZA Z KRUSZYWA NATURALNEGO |
| | STABILIZOWANE MECHANICZNIE gr. 15 cm |
| 5 | PODSYPKA PIASKOWA gr. 15 cm |

| SZCZEGÓŁY KONSTRUKCYJNE | |
|-------------------------|--|
| NAZWA RYSUNKU | |
| NAMWA OBIEKTU | Przebudowa drogi gminnej nr 104927B Szudziałowo - Sioja, gm. Szudziałowo |
| INWESTOR | Gmina Szudziałowo ul. Bankowa 1, 16-113 Szudziałowo |
| STUDIUM | Projekt wykonawczy |
| DATA OPRACOWANIA | PROJEKTANT: Romuald Błahuszcwski nr uprawnień Bł/43/94 |