
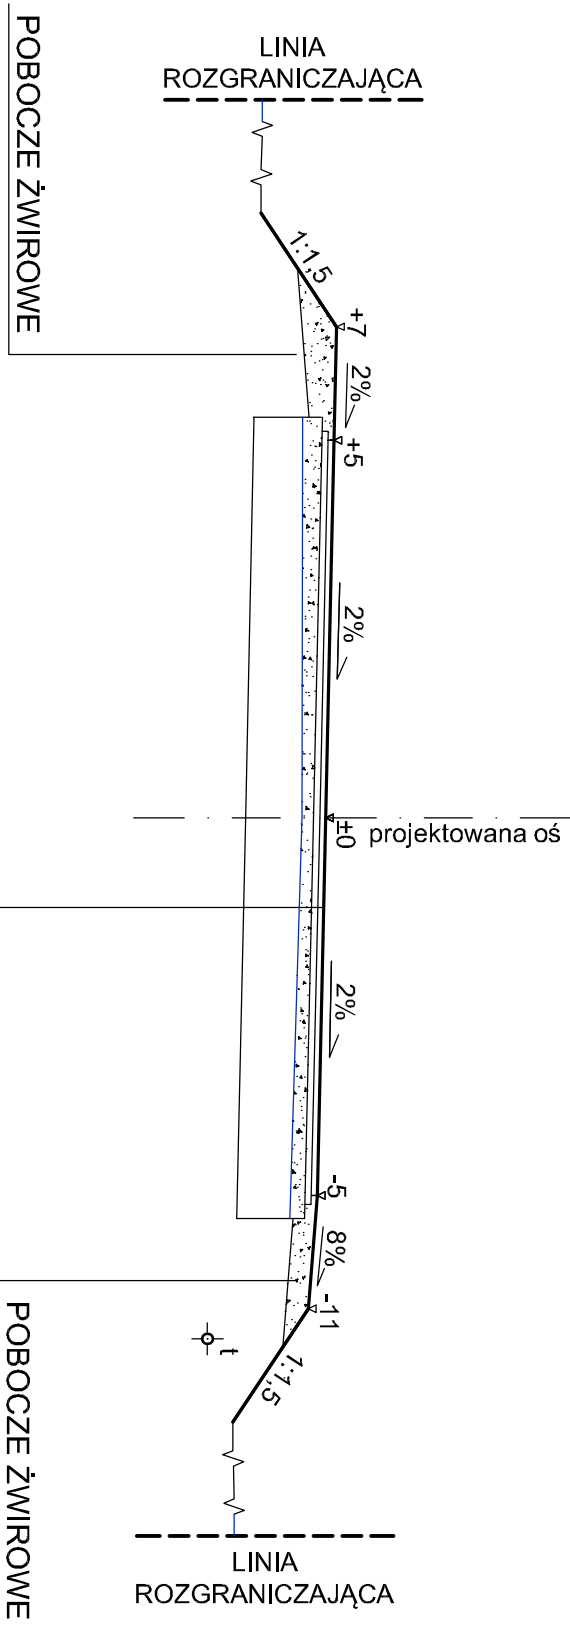


# PRZEKRÓJ NORMALNY NR 7

SKALA 1:50

od km 2+565 do km 2+589,6

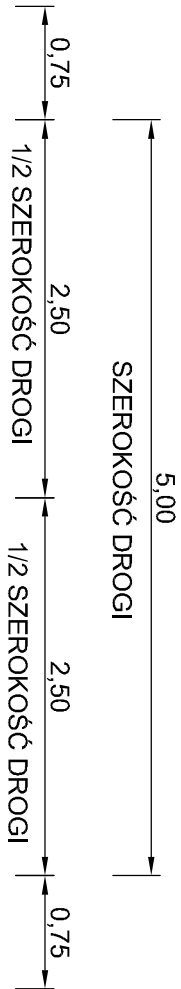

PROJEKTOWANA NAWIERZCHNIA DROGI
WARSTWA ŚCIERALNA Z BETONU ASFALTOWEGO AC11S gr. 4 cm
WARSTWA WIĄŻĄCA Z BETONU ASFALTOWEGO AC11W gr. 4 cm
WARSTWA WYRÓWNAWICZA Z KRUSZYWA NATURALNEGO
STABILIZOWANEGO MECHANICZNIE GRUBOŚĆ WEDŁUG OBLICZEŃ
ISTNIEJĄCA NAWIERZCHNIA ŻWIROWA

NAZWA RYSUNKU	PRZEKRÓJ NORMALNY	
NAZWA OBIEKTU	Przebudowa drogi gminnej nr 104927B Szudziałowo - Słoja, gm. Szudziałowo	ZAK. NR 4/7
INWESTOR	Gmina Szudziałowo ul. Bankowa 1, 16-113 Szudziałowo	SKALA 1:50
STUDIUM	Projekt wykonawczy	
DATA OPRACOWANIA	PROJEKTANT: Romuald Błahuszewski nr uprawnień BŁ/43/94	
30.12.2021		