
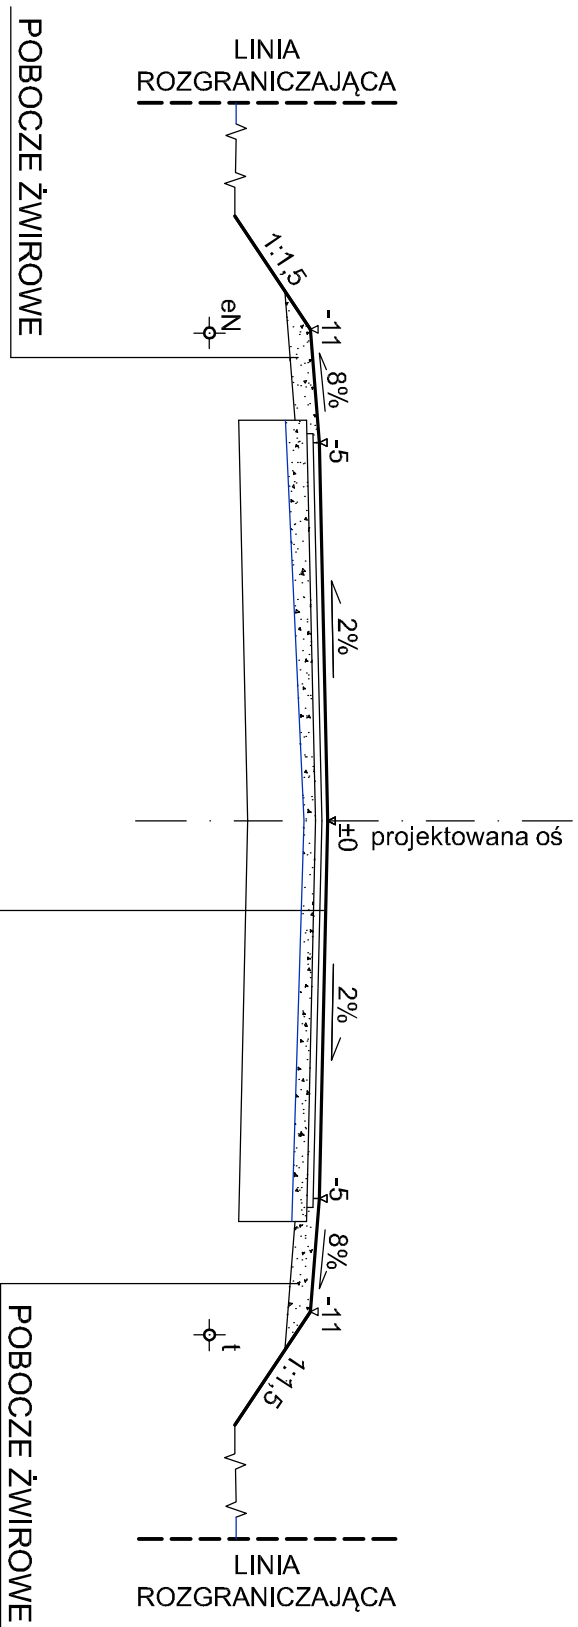


# PRZEKRÓJ NORMALNY NR 5

SKALA 1:50

od km 0+270 do km 2+565

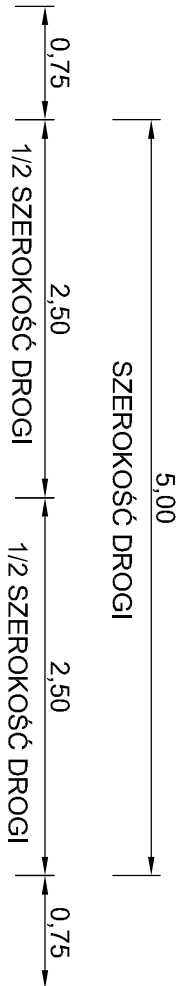

## PROJEKTOWANA NAWIERZCHNIA DROGI

WARSTWA ŚCIERALNA Z BETONU ASFALTOWEGO AC11S	gr. 4 cm
WARSTWA WIĄŻĄCA Z BETONU ASFALTOWEGO AC11W	gr. 4 cm
WARSTWA WYRÓWNAWICZA Z KRUSZYWA NATURALNEGO	
STABILIZOWANEGO MECHANICZNIE GRUBOŚĆ WEDŁUG OBLICZEŃ	
ISTNIEJĄCA NAWIERZCHNIA ŻWIROWA	

UWAGA:  
od km 0+400 do km 0+515 POSZERZENIE DROGI

NAZWA RYSUNKU	PRZEKRÓJ NORMALNY	
NAZWA OBIEKTU	Przebudowa drogi gminnej nr 104927B Szudziałowo - Słoja, gm. Szudziałowo	ZAK. NR 4/5
INWESTOR	Gmina Szudziałowo ul. Bankowa 1, 16-113 Szudziałowo	SKALA 1:50
STUDIUM	Projekt wykonawczy	
DATA OPRACOWANIA	PROJEKTANT: Romuald Błahuszewski nr uprawnień BŁ/43/94	
30.12.2021		