


PRZEKRÓJ NORMALNY NR 6

SKALA 1:50

OBOWIAZUJE NA ŁUKU

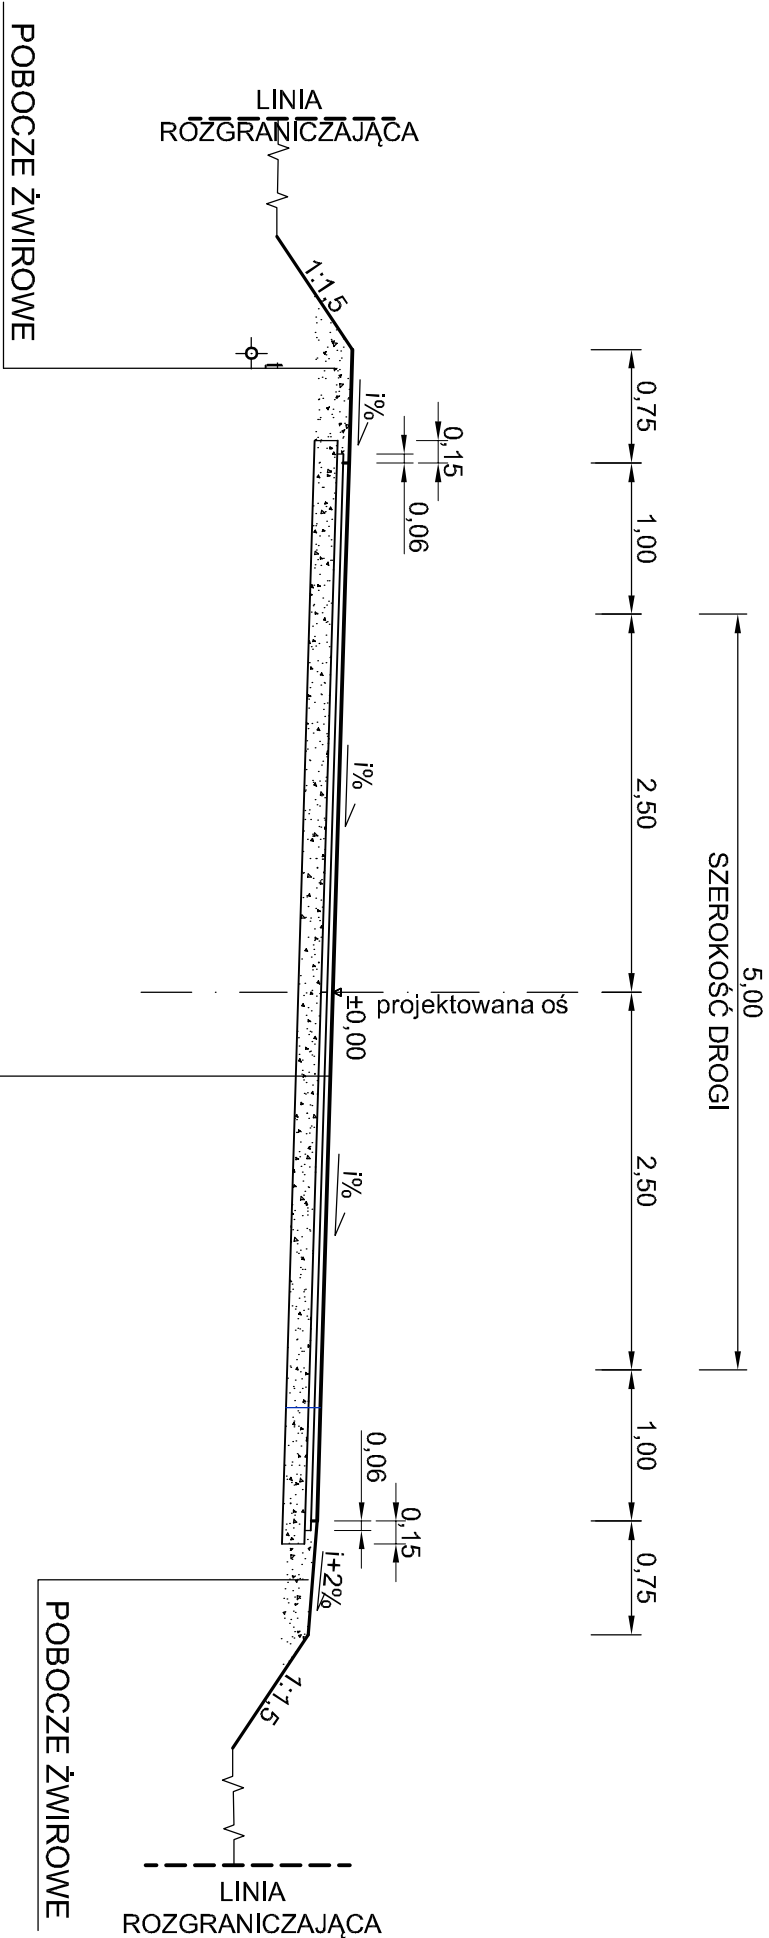

PROJEKTOWANA NAWIERZCHNIA DROGI

WARSTWA ŚCIERALNA Z BETONU ASFALTOWEGO AC11S gr. 4 cm

WARSTWA WIĄŻĄCA Z BETONU ASFALTOWEGO AC11W gr. 4 cm

WARSTWA WYRÓWNAWCZA Z KRUSZYWA NATURALNEGO STABILIZOWANEGO MECHANICZNIE GRUBOŚĆ WEDŁUG OBLICZEN

ISTNIEJĄCA NAWIERZCHNIA ŻWIROWA

Uwaga:

W miejscach gdzie nowa droga nie mieści się w istniejącej drodze żwirowej na poszerzeniach należy zastosować podbudowę z kruszywa naturalnego stabilizowanego mechanicznie 0-31.5 mm gr. 30 cm układana w dwóch warstwach oraz podsypkę piaskową

Wykaz łuków poziomych

| Oznaczenie łuku | Promień łuku [m] | Pochylenie poprzeczne na łuku i'' [%] | Poszerzenie wewnętrzne jezdni na łuku [m] | Poszerzenie zewnętrzne jezdni na łuku [m] |
|-----------------|------------------|---------------------------------------|---|---|
| W4 | 100 | jednostronne 4% | 0,3 | 0,3 |
| W5 | 100 | jednostronne 4% | 0,3 | 0,3 |
| W7 | 250 | daszkowe 2% | 0 | 0 |
| W8 | 220 | jednostronne 2% | 0 | 0 |
| W9 | 180 | jednostronne 2,5% | 0 | 0 |
| W12 | 150 | jednostronne 3% | 0,2 | 0,2 |
| W18 | 70 | dopasować do ist. utwardzonej drogi | 0,45 | 0,45 |

| | | |
|------------------|--|-------------|
| NAZWA RYSUNKU | PRZEKRÓJ NORMALNY | |
| NAZWA OBIEKTU | Przebudowa drogi gminnej nr 104927B Szudziałowo - Stoja, gm. Szudziałowo | ZAK. NR 4/6 |
| INWESTOR | Gmina Szudziałowo ul. Bankowa 1, 16-113 Szudziałowo | SKALA 1:50 |
| STUDIUM | Projekt wykonawczy | |
| DATA OPRACOWANIA | PROJEKTANT: Romuald Błahuszewski nr uprawnień BL/43/94 | |
| 30.12.2021 | | |