
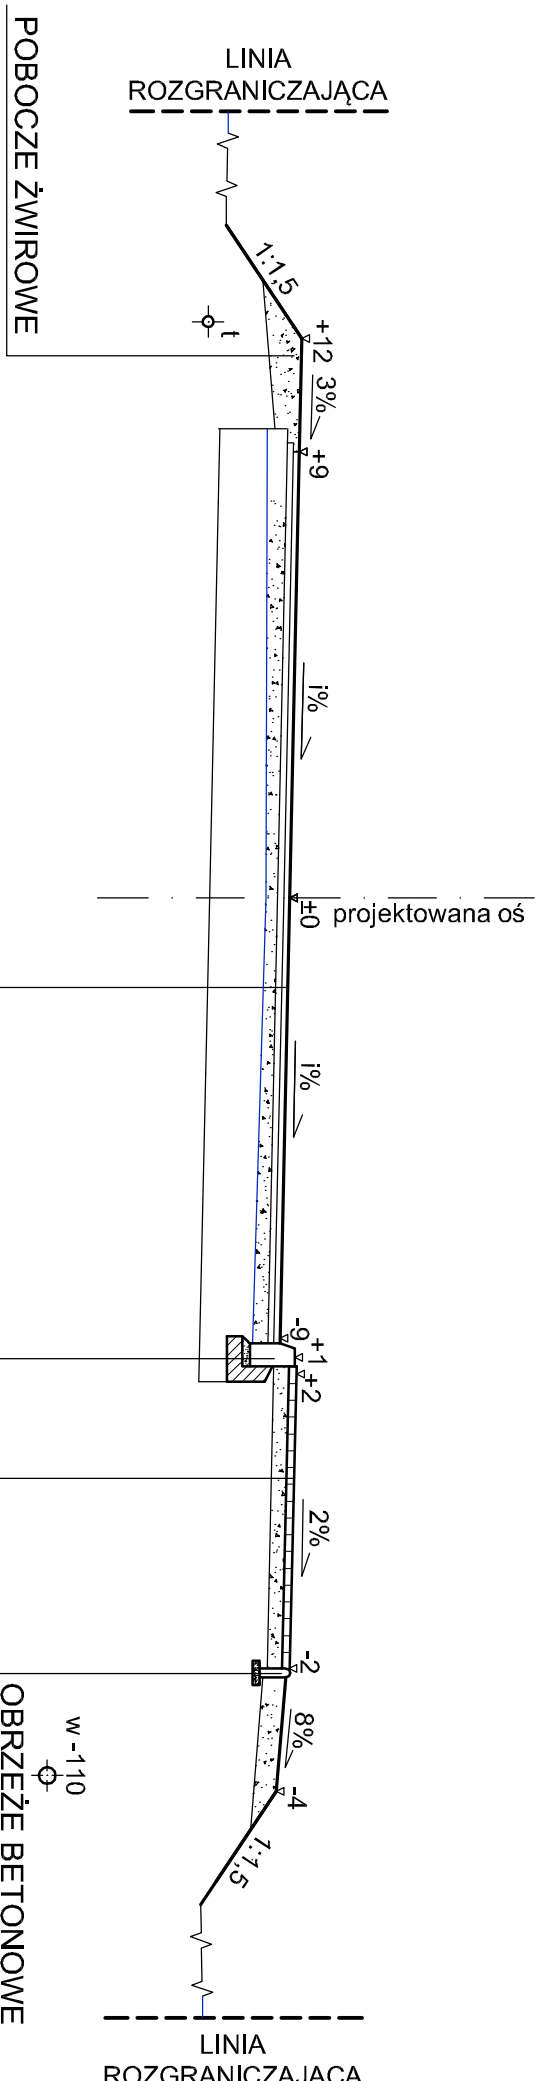


PRZEKRÓJ NORMALNY NR 11

SKALA 1:50

od km 2+644,42 do km 2+660,9

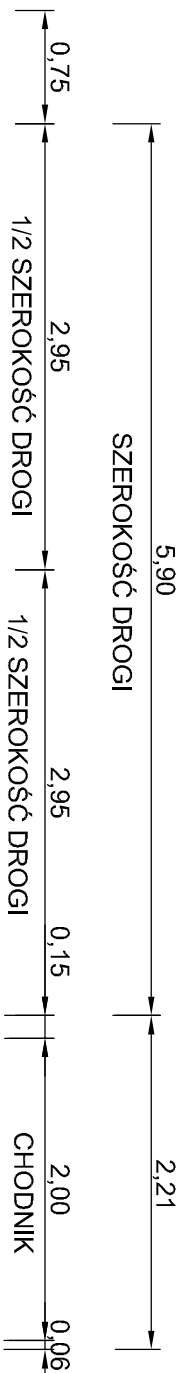

- BETONOWA KOSTKA BRUKOWA gr. 6 cm
- PODSYPKA PIASKOWA gr. 5 cm
- KRAWĘŻNIK BETONOWY TYP LEKKI 15/30 cm
- PODSYPKA CEMENTOWO - PIASKOWA 1:4 gr. 5 cm
- ŁAWA BETONOWA Z OPOREM O WYM. 30/30 cm
- OBRIEŻE BETONOWE O WYM. 6x20 cm
- PODSYPKA PIASKOWA gr. 5 cm

- PROJEKTOWANA NAWIERZCHNIA DROGI
- WARSTWA ŚCIERALNA Z BETONU ASFALTOWEGO AC11S gr. 4 cm
- WARSTWA WIĄŻĄCA Z BETONU ASFALTOWEGO AC11W gr. 4 cm
- WARSTWA WYRÓWNAWICZA Z KRUSZYWA NATURALNEGO STABILIZOWANEGO MECHANICZNIE GRUBOŚĆ WEDŁUG OBLICZEŃ
- ISTNIEJĄCA NAWIERZCHNIA ŻWIROWA

NAZWA RYSUNKU	PRZEKRÓJ NORMALNY	
NAZWA OBIEKTU	Przebudowa drogi gminnej nr 104927B Szudziałowo - Słoja, gm. Szudziałowo	ZAK. NR 4/11
INWESTOR	Gmina Szudziałowo ul. Bankowa 1, 16-113 Szudziałowo	SKALA 1:50
STUDIUM	Projekt wykonawczy	
DATA OPRACOWANIA	PROJEKTANT: Romuald Błahuszewski nr uprawnień Bl/43/94	
30.12.2021		