


# PRZEKRÓJ NORMALNY NR 2

SKALA 1:50

od km 0+042,7 do km 0+072,0  
od km 0+124,0 do km 0+169

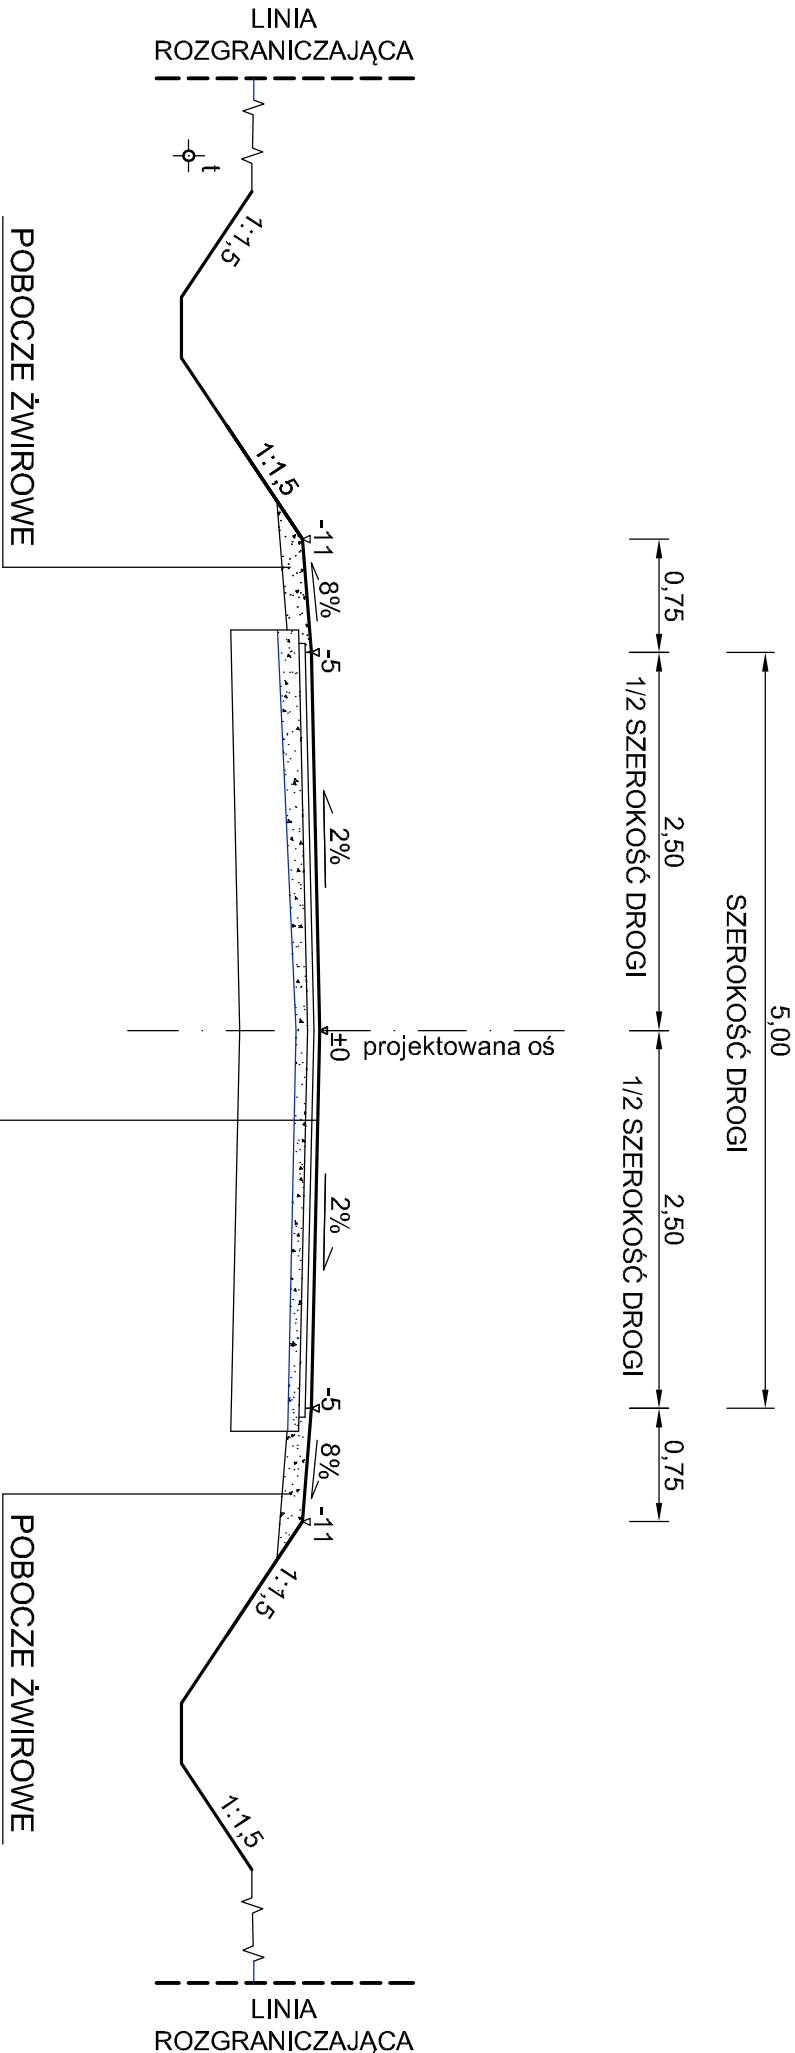

PROJEKTOWANA NAWIERZCHNIA DROGI	
WARSTWA ŚCIERALNA Z BETONU ASFALTOWEGO AC11S	gr. 4 cm
WARSTWA WIAŻĄCA Z BETONU ASFALTOWEGO AC11W	gr. 4 cm
WARSTWA WYRÓWNAWCZA Z KRUSZYWA NATURALNEGO	
STABILIZOWANEGO MECHANICZNIE GRUBOŚĆ WEDŁUG OBLICZEŃ	
ISTNIEJĄCA NAWIERZCHNIA ŻWIROWA	

NAZWA RYSUNKU	PRZEKRÓJ NORMALNY	
NAZWA OBIEKTU	Przebudowa drogi gminnej nr 104927B Szudziałowo - Słoja, gm. Szudziałowo	ZAK. NR 4/2
INWESTOR	Gmina Szudziałowo ul. Bankowa 1, 16-113 Szudziałowo	SKALA 1:50
STUDIUM	Projekt wykonawczy	
DATA OPRACOWANIA	PROJEKTANT: Romuald Błahuszewski nr uprawnień BŁ/43/94	
30.12.2021		