PRZEKROJE POPRZECZNE

SKALA 1:100

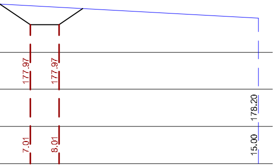
177.97
177.97
178.20
7.01
8.01
15.00

KM 2+650.75

N=0,17 m²
W=3,02 m²

Wyrównanie - kruszywem = 0,00 m²

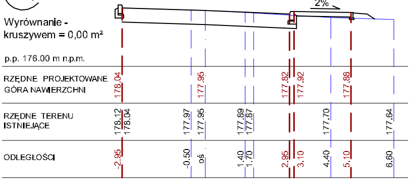
2%
p.p. 176.00 m n.p.m.
RZĘDNE PROJEKTOWANE GÓRA NAWIERZCHNI
178.04
177.95
177.82
177.92
177.88
RZĘDNE TERENU ISTNIEJĄCE
178.12
178.04
177.97
177.95
177.89
177.87
177.70
177.64
ODLEGŁOŚCI
-2.95
-0.50
oś
1.40
1.70
2.95
3.10
4.40
5.10
6.60

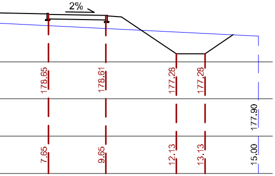
2%
178.65
178.61
177.28
177.28
177.90
7.65
9.65
12.13
13.13
15.00

KM 2+660.90

N=0,00 m²
W=10,07 m²

Wyrównanie - kruszywem = 0,00 m²

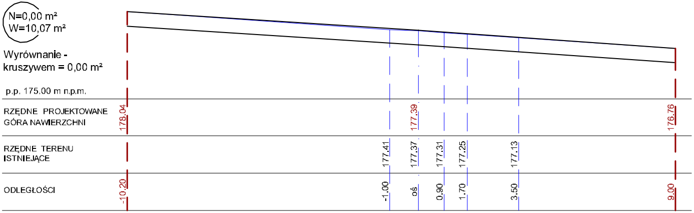
p.p. 175.00 m n.p.m.
RZĘDNE PROJEKTOWANE GÓRA NAWIERZCHNI
178.04
177.39
176.76
RZĘDNE TERENU ISTNIEJĄCE
177.41
177.37
177.31
177.25
177.13
ODLEGŁOŚCI
-10.20
-1.00
oś
0.90
1.70
3.50
9.00

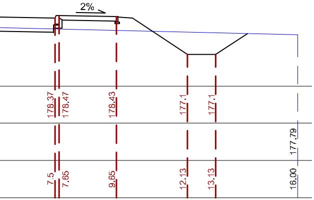
2%
178.37
178.47
178.43
177.1
177.1
177.79
7.5
7.65
9.65
12.13
13.13
16.00

NAZWA RYSUNKU	PRZEKROJE POPRZECZNE	
NAZWA OBIEKTU	Przebudowa drogi gminnej nr 104927B Szudziałowo - Słoja, gm. Szudziałowo	ZAŁ. NR 3/2
INWESTOR	Gmina Szudziałowo ul. Bankowa 1, 16-113 Szudziałowo	SKALA 1:100
STUDIUM	Projekt wykonawczy	
DATA OPRACOWANIA 30.12.2021	PROJEKTANT: Romuald Błahuszewski nr uprawnień BŁ/43/94	

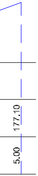

KM 2+500.00

N=0,64 m²
W=0,00 m²

Wyrównanie - kruszywem = 0,78 m²

p.p. 177.00 m n.p.m.

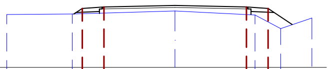

RZĘDNE PROJEKTOWANE GÓRA NAWIERZCHNI			179.06	179.12	179.17	179.12		179.06		
RZĘDNE TERENU ISTNIEJĄCE	178.85	178.86			178.97		178.83		178.36	178.72
ODLEGŁOŚCI	-5.90	-3.60	-3.25	-2.50	oś	2.50	2.80	3.25	3.70	4.80

KM 2+575.00

N=0,98 m²
W=1,23 m²

Wyrównanie - kruszywem = 0,86 m²

p.p. 177.00 m n.p.m.

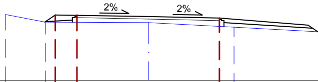

RZĘDNE PROJEKTOWANE GÓRA NAWIERZCHNI			179.28	179.26	179.21	179.16	
RZĘDNE TERENU ISTNIEJĄCE	179.29	179.02			179.00		178.84
ODLEGŁOŚCI	-5.00	-3.60	-3.25	-2.50	oś	2.50	3.00

KM 2+525.00

N=0,44 m²
W=0,00 m²

Wyrównanie - kruszywem = 0,70 m²

p.p. 177.00 m n.p.m.

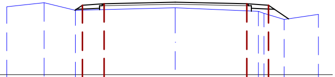

RZĘDNE PROJEKTOWANE GÓRA NAWIERZCHNI				179.41	179.47	179.52	179.47			179.41		
RZĘDNE TERENU ISTNIEJĄCE	179.36	179.50	179.23			179.33		179.19	179.12		178.91	179.10
ODLEGŁOŚCI	-5.90	-4.60	-3.50	-3.25	-2.50	oś	2.50	2.90	3.10	3.25	3.80	5.00

KM 2+600.00

N=2,63 m²
W=1,63 m²

Wyrównanie - kruszywem = 0,87 m²

p.p. 177.00 m n.p.m.

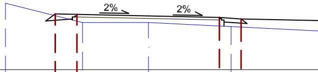

RZĘDNE PROJEKTOWANE GÓRA NAWIERZCHNI		178.93	178.91		178.86	178.81		178.75
RZĘDNE TERENU ISTNIEJĄCE	179.30			178.63	178.64		178.49	
ODLEGŁOŚCI	-5.00	-3.25	-2.50	-2.30	oś	2.50	2.90	3.25

KM 2+550.00

N=0,32 m²
W=0,00 m²

Wyrównanie - kruszywem = 0,66 m²

p.p. 177.00 m n.p.m.

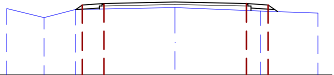

RZĘDNE PROJEKTOWANE GÓRA NAWIERZCHNI				179.42	179.48	179.53	179.48		179.42	
RZĘDNE TERENU ISTNIEJĄCE	179.31	178.99	179.27			179.34		179.21		179.14
ODLEGŁOŚCI	-5.90	-4.60	-3.50	-3.25	-2.50	oś	2.50	3.00	3.25	5.00

KM 2+625.00

N=1,21 m²
W=2,32 m²

Wyrównanie - kruszywem = 0,94 m²

p.p. 176.00 m n.p.m.

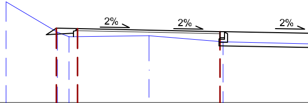

RZĘDNE PROJEKTOWANE GÓRA NAWIERZCHNI		178.59			178.57	178.52	178.47	
RZĘDNE TERENU ISTNIEJĄCE	179.50		178.44	178.29		178.32		178.11
ODLEGŁOŚCI	-5.00	-3.25	-3.20	-2.80	-2.50	oś	2.50	2.60

172.60

5.50

KM 2+350.00

N=0,69 m²
W=0,00 m²

Wyrównanie -
kruszywem = 1,22 m²

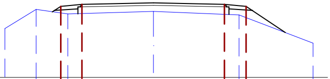

p.p. 171.00 m n.p.m.

RZĘDNE PROJEKTOWANE GÓRA NAWIERZCHNI			173.49		173.55	173.60	173.55		173.49	
RZĘDNE TERENU ISTNIEJĄCE	172.71	173.38		173.21		173.31		173.19		172.20
ODLEGŁOŚCI	-5.20	-4.10	-3.25	-3.00	-2.50	oś	2.50	3.00	3.25	5.60

KM 2+375.00

N=0,46 m²
W=0,00 m²

Wyrównanie -
kruszywem = 1,00 m²

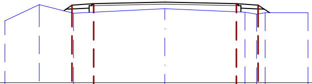

p.p. 172.00 m n.p.m.

RZĘDNE PROJEKTOWANE GÓRA NAWIERZCHNI			174.71		174.77	174.82	174.77			174.71		
RZĘDNE TERENU ISTNIEJĄCE	174.16	174.73		174.43		174.58		174.47	174.39		174.44	174.44
ODLEGŁOŚCI	-5.60	-4.40	-3.25	-3.20	-2.50	oś	2.50	2.80	3.20	3.25	3.50	5.00

KM 2+400.00

N=0,69 m²
W=0,00 m²

Wyrównanie -
kruszywem = 0,84 m²

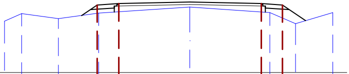

p.p. 174.00 m n.p.m.

RZĘDNE PROJEKTOWANE GÓRA NAWIERZCHNI				176.35		176.41	176.46	176.41		176.35		
RZĘDNE TERENU ISTNIEJĄCE	175.80	176.06	175.88		176.07		176.28		176.10		175.71	176.09
ODLEGŁOŚCI	-6.50	-5.90	-4.60	-3.25	-3.20	-2.50	oś	2.50	2.80	3.25	3.70	5.00

KM 2+425.00

N=0,62 m²
W=0,00 m²

Wyrównanie -
kruszywem = 0,82 m²

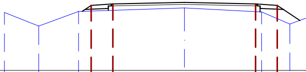

p.p. 175.00 m n.p.m.

RZĘDNE PROJEKTOWANE GÓRA NAWIERZCHNI				177.27	177.33	177.38	177.33		177.27	
RZĘDNE TERENU ISTNIEJĄCE	177.02	176.55	177.05			177.18		177.04		176.62
ODLEGŁOŚCI	-6.30	-5.10	-3.70	-3.25	-2.50	oś	2.50	2.70	3.25	3.70

KM 2+450.00

N=0,74 m²
W=0,00 m²

Wyrównanie -
kruszywem = 0,88 m²

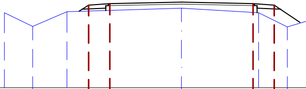

p.p. 175.00 m n.p.m.

RZĘDNE PROJEKTOWANE GÓRA NAWIERZCHNI				177.87	177.93	177.98	177.93		177.87	
RZĘDNE TERENU ISTNIEJĄCE	177.60	177.12	177.64			177.76		177.61		177.11
ODLEGŁOŚCI	-6.20	-5.20	-4.00	-3.25	-2.50	oś	2.50	2.70	3.25	3.70

KM 2+475.00

N=0,70 m²
W=0,00 m²

Wyrównanie -
kruszywem = 0,77 m²

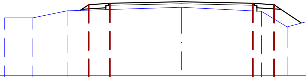

p.p. 176.00 m n.p.m.

RZĘDNE PROJEKTOWANE GÓRA NAWIERZCHNI				178.46	178.52	178.57	178.52		178.46	
RZĘDNE TERENU ISTNIEJĄCE	178.00	178.01	178.25			178.37		178.23		177.69
ODLEGŁOŚCI	-6.20	-5.20	-4.00	-3.25	-2.50	oś	2.50	2.80	3.25	3.70

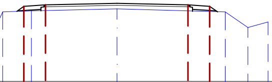

	179.62		179.68	179.73	179.68	179.62			
179.43		179.46		179.53			179.42	178.89	179.07
-4.00	-3.25	-3.00	-2.50	oś	2.50	3.25	3.80	4.60	5.30

KM 2+200.00

N=0,45 m²
W=0,00 m²

Wyrównanie -
kruszywem = 0,71 m²

p.p. 175.00 m n.p.m.

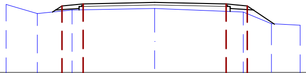

RZĘDNE PROJEKTOWANE GÓRA NAWIERZCHNI			177.31		177.37	177.42	177.37		177.31		
RZĘDNE TERENU ISTNIEJĄCE	177.36	177.04		177.16		177.22		177.09		176.68	176.64
ODLEGŁOŚCI	-5.20	-4.10	-3.25	-2.90	-2.50	oś	2.50	3.10	3.25	4.10	5.10

KM 2+275.00

N=0,55 m²
W=0,00 m²

Wyrównanie -
kruszywem = 0,86 m²

p.p. 171.00 m n.p.m.

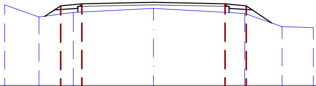

RZĘDNE PROJEKTOWANE GÓRA NAWIERZCHNI			173.77		173.83	173.88	173.83		173.77		
RZĘDNE TERENU ISTNIEJĄCE	173.80	173.37		173.54		173.68		173.50		173.04	173.01
ODLEGŁOŚCI	-5.20	-4.00	-3.25	-2.80	-2.50	oś	2.50	3.20	3.25	4.50	5.60

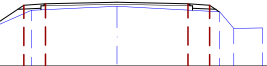

179.11		179.17	179.22	179.17	179.11			
	178.94		179.07			178.88	178.29	178.31
-3.25	-3.00	-2.50	oś	2.50	3.25	3.60	4.10	5.10

KM 2+225.00

N=0,49 m²
W=0,00 m²

Wyrównanie -
kruszywem = 0,76 m²

p.p. 174.00 m n.p.m.

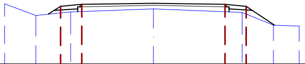

RZĘDNE PROJEKTOWANE GÓRA NAWIERZCHNI			175.99		176.05	176.10	176.05		175.99		
RZĘDNE TERENU ISTNIEJĄCE	176.08	175.67		175.79		175.90		175.78		175.33	175.30
ODLEGŁOŚCI	-5.20	-4.10	-3.25	-2.90	-2.50	oś	2.50	3.10	3.25	4.20	5.10

KM 2+300.00

N=0,66 m²
W=0,00 m²

Wyrównanie -
kruszywem = 0,68 m²

p.p. 171.00 m n.p.m.

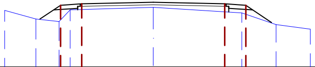

RZĘDNE PROJEKTOWANE GÓRA NAWIERZCHNI				173.12		173.18	173.23	173.18		173.12		
RZĘDNE TERENU ISTNIEJĄCE	172.96	172.66	172.56		172.97		173.05		172.87		172.46	172.30
ODLEGŁOŚCI	-5.20	-4.10	-3.30	-3.25	-2.90	-2.50	oś	2.50	3.10	3.25	4.30	5.50

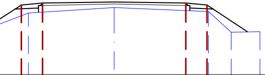

178.43		178.49	178.54	178.49	178.43			
	178.15		178.34			178.20	177.48	177.50
-3.25	-3.00	-2.50	oś	2.50	3.25	3.30	4.10	5.10

KM 2+250.00

N=0,70 m²
W=0,00 m²

Wyrównanie -
kruszywem = 0,94 m²

p.p. 172.00 m n.p.m.

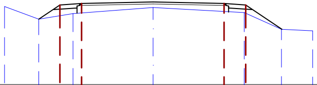

RZĘDNE PROJEKTOWANE GÓRA NAWIERZCHNI			174.76		174.82	174.87	174.82		174.76		
RZĘDNE TERENU ISTNIEJĄCE	174.71	174.26		174.47		174.67		174.49		173.91	173.87
ODLEGŁOŚCI	-5.20	-4.00	-3.25	-2.80	-2.50	oś	2.50	3.20	3.25	4.50	5.60

KM 2+325.00

N=0,59 m²
W=0,00 m²

Wyrównanie -
kruszywem = 0,60 m²

p.p. 171.00 m n.p.m.

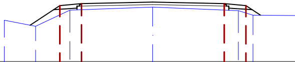

RZĘDNE PROJEKTOWANE GÓRA NAWIERZCHNI			172.96		173.02	173.07	173.02		172.96	
RZĘDNE TERENU ISTNIEJĄCE	172.44	172.22		172.80		172.90		172.77		172.62
ODLEGŁOŚCI	-5.20	-4.10	-3.25	-2.90	-2.50	oś	2.50	3.00	3.25	3.50

KM 1+975.00

N=0,28 m²
W=0,06 m²

Wyrównanie -
kruszywem = 0,54 m²

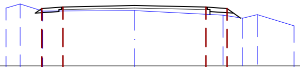

p.p. 180.00 m n.p.m.

RZĘDNE PROJEKTOWANE GÓRA NAWIERZCHNI			181.98		182.04	182.09	182.04		181.98			
RZĘDNE TERENU ISTNIEJĄCE	182.00	182.14		181.90		181.92		181.75		181.65	181.78	181.39
ODLEGŁOŚCI	-4.50	-4.00	-3.25	-3.20	-2.50	oś	2.50	3.10	3.25	3.80	4.30	5.60

KM 2+000.00

N=0,43 m²
W=0,06 m²

Wyrównanie -
kruszywem = 0,98 m²

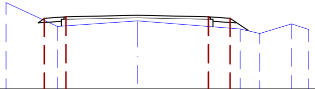

p.p. 180.00 m n.p.m.

RZĘDNE PROJEKTOWANE GÓRA NAWIERZCHNI		182.44		182.50	182.55	182.50	182.44				
RZĘDNE TERENU ISTNIEJĄCE	182.99		182.17		182.35			182.08	181.92	182.25	182.06
ODLEGŁOŚCI	-4.60	-3.25	-2.80	-2.50	oś	2.50	3.25	3.60	4.30	5.40	6.00

KM 2+025.00

N=0,57 m²
W=0,00 m²

Wyrównanie -
kruszywem = 0,97 m²

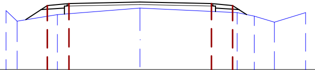

p.p. 180.00 m n.p.m.

RZĘDNE PROJEKTOWANE GÓRA NAWIERZCHNI			182.24		182.30	182.35	182.30	182.24				
RZĘDNE TERENU ISTNIEJĄCE	182.06	181.69		181.91		182.14			181.99	181.86	181.65	181.98
ODLEGŁOŚCI	-4.70	-4.30	-3.25	-2.90	-2.50	oś	2.50	3.25	3.40	4.00	4.70	5.80

KM 2+050.00

N=0,61 m²
W=0,00 m²

Wyrównanie -
kruszywem = 0,92 m²

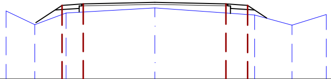

p.p. 179.00 m n.p.m.

RZĘDNE PROJEKTOWANE GÓRA NAWIERZCHNI			181.55		181.61	181.66	181.61	181.55			
RZĘDNE TERENU ISTNIEJĄCE	181.36	180.89		181.29		181.46			181.22	180.86	181.23
ODLEGŁOŚCI	-5.20	-4.20	-3.25	-3.10	-2.50	oś	2.50	3.25	3.50	4.80	6.00

KM 2+075.00

N=0,48 m²
W=0,00 m²

Wyrównanie -
kruszywem = 0,83 m²

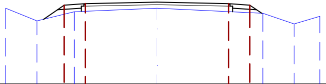

p.p. 178.00 m n.p.m.

RZĘDNE PROJEKTOWANE GÓRA NAWIERZCHNI			180.72		180.78	180.83	180.78	180.72			
RZĘDNE TERENU ISTNIEJĄCE	180.62	180.18		180.50		180.63			180.44	180.07	180.34
ODLEGŁOŚCI	-5.30	-4.20	-3.25	-2.90	-2.50	oś	2.50	3.25	3.70	4.80	5.70

KM 2+100.00

N=0,42 m²
W=0,00 m²

Wyrównanie -
kruszywem = 0,82 m²

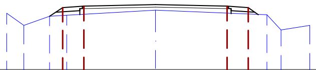

p.p. 178.00 m n.p.m.

RZĘDNE PROJEKTOWANE GÓRA NAWIERZCHNI				180.14		180.20	180.25	180.20	180.14			
RZĘDNE TERENU ISTNIEJĄCE	179.95	179.53	179.84		179.88		180.05			179.89	179.37	179.52
ODLEGŁOŚCI	-5.20	-4.60	-3.70	-3.25	-3.10	-2.50	oś	2.50	3.25	3.90	4.40	5.40

KM 2+125.00

N=0,28 m²
W=0,00 m²

Wyrównanie -
kruszywem = 0,67 m²

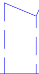

p.p. 177.00 m n.p.m.

RZĘDNE PROJEKTOWANE GÓRA NAWIERZCHNI		
RZĘDNE TERENU ISTNIEJĄCE	179.47	179.01
ODLEGŁOŚCI	-5.30	-4.20

KM 2+150.00

N=0,47 m²
W=0,00 m²

Wyrównanie -
kruszywem = 0,56 m²

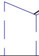

p.p. 177.00 m n.p.m.

RZĘDNE PROJEKTOWANE GÓRA NAWIERZCHNI		
RZĘDNE TERENU ISTNIEJĄCE	178.87	178.41
ODLEGŁOŚCI	-5.30	-4.20

KM 2+175.00

N=0,93 m²
W=0,00 m²

Wyrównanie -
kruszywem = 0,86 m²

p.p. 176.00 m n.p.m.

RZĘDNE PROJEKTOWANE GÓRA NAWIERZCHNI		
RZĘDNE TERENU ISTNIEJĄCE	178.12	177.69
ODLEGŁOŚCI	-5.20	-4.20

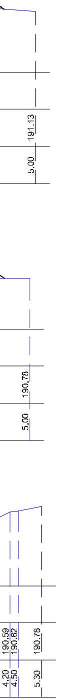
191.13
5.00
190.78
5.00
190.59
190.62
190.78
4.20
4.50
5.30

KM 1+825.00

N=0,33 m^2
W=0,00 m^2

Wyrównanie -
kruszywem = 0,70 m^2

p.p. 187.00 m n.p.m.

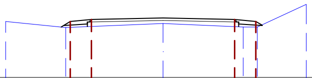

RZĘDNE PROJEKTOWANE GÓRA NAWIERZCHNI			188.96	189.02	189.07	189.02		188.96		
RZĘDNE TERENU ISTNIEJĄCE	188.95	188.74			188.89		188.76		188.75	189.55
ODLEGŁOŚCI	-5.50	-3.40	-3.25	-2.50	oś	2.50	2.80	3.25	3.30	5.00

KM 1+900.00

N=0,41 m^2
W=0,00 m^2

Wyrównanie -
kruszywem = 0,84 m^2

p.p. 182.00 m n.p.m.

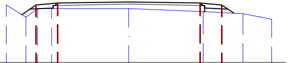

RZĘDNE PROJEKTOWANE GÓRA NAWIERZCHNI			183.99			184.05	184.10	184.05		183.99		
RZĘDNE TERENU ISTNIEJĄCE	183.98	183.56		183.86	183.86		183.86		183.75		183.69	183.50
ODLEGŁOŚCI	-4.30	-3.60	-3.25	-3.20	-2.70	-2.50	oś	2.50	2.60	3.25	4.00	5.00

KM 1+850.00

N=0,44 m^2
W=0,00 m^2

Wyrównanie -
kruszywem = 0,94 m^2

p.p. 185.00 m n.p.m.

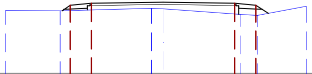

RZĘDNE PROJEKTOWANE GÓRA NAWIERZCHNI			187.36	187.42		187.47	187.42		187.36		
RZĘDNE TERENU ISTNIEJĄCE	187.18	187.17			187.26	187.23		187.04		187.00	187.33
ODLEGŁOŚCI	-5.50	-3.60	-3.25	-2.50	-0.40	oś	2.50	2.70	3.25	3.30	5.00

KM 1+925.00

N=0,78 m^2
W=0,00 m^2

Wyrównanie -
kruszywem = 1,06 m^2

p.p. 180.00 m n.p.m.

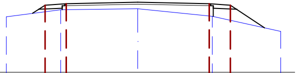

RZĘDNE PROJEKTOWANE GÓRA NAWIERZCHNI		182.34		182.40	182.45	182.40		182.34	
RZĘDNE TERENU ISTNIEJĄCE	181.93		182.18		182.22		181.96		181.42
ODLEGŁOŚCI	-4.60	-3.25	-2.70	-2.50	oś	2.50	2.60	3.25	5.00

KM 1+875.00

N=0,26 m^2
W=0,15 m^2

Wyrównanie -
kruszywem = 0,66 m^2

p.p. 184.00 m n.p.m.

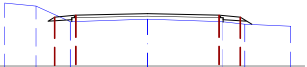

RZĘDNE PROJEKTOWANE GÓRA NAWIERZCHNI			185.71		185.77	185.82	185.77		185.71		
RZĘDNE TERENU ISTNIEJĄCE	186.20	186.09		185.55		185.63		185.54		185.46	185.39
ODLEGŁOŚCI	-5.00	-3.90	-3.25	-2.70	-2.50	oś	2.50	2.60	3.25	3.40	5.00

KM 1+950.00

N=0,35 m^2
W=0,10 m^2

Wyrównanie -
kruszywem = 0,84 m^2

p.p. 179.00 m n.p.m.

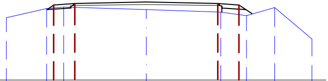

RZĘDNE PROJEKTOWANE GÓRA NAWIERZCHNI			181.60		181.66	181.71	181.66		181.60			
RZĘDNE TERENU ISTNIEJĄCE	181.16	181.48		181.53		181.45		181.36		181.24	181.51	180.43
ODLEGŁOŚCI	-4.90	-3.50	-3.25	-2.90	-2.50	oś	2.50	2.60	3.25	3.50	4.50	5.80

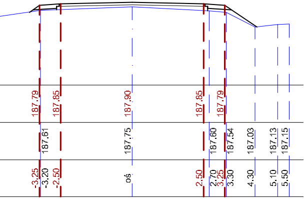
187.79
187.85
187.90
187.85
187.79
187.61
187.75
187.60
187.54
187.03
187.13
187.15
-3.25
-3.20
-2.50
oś
2.50
2.70
3.25
3.30
4.30
5.10
5.50

KM 1+675.00

N=0,60 m²
W=0,00 m²

Wyrównanie -
kruszywem = 0,72 m²

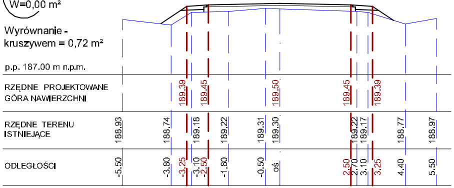
p.p. 187.00 m n.p.m.
RZĘDNE PROJEKTOWANE GÓRA NAWIERZCHNI
189.39
189.45
189.50
189.45
189.39
RZĘDNE TERENU ISTNIEJĄCE
188.93
188.74
189.18
189.22
189.31
189.30
189.22
189.17
188.77
188.97
ODLEGŁOŚCI
-5.50
-3.80
-3.25
-3.10
-2.50
-1.80
-0.50
oś
2.50
2.70
3.10
3.25
4.40
5.50

KM 1+750.00

N=0,34 m²
W=0,00 m²

Wyrównanie -
kruszywem = 0,68 m²

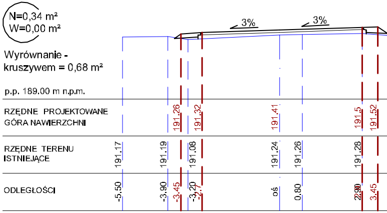
3%
3%
p.p. 189.00 m n.p.m.
RZĘDNE PROJEKTOWANE GÓRA NAWIERZCHNI
191.26
191.32
191.41
191.5
191.52
RZĘDNE TERENU ISTNIEJĄCE
191.17
191.19
191.08
191.24
191.26
191.28
ODLEGŁOŚCI
-5.50
-3.90
-3.45
-3.20
-2.7
oś
0.80
2.90
3.45

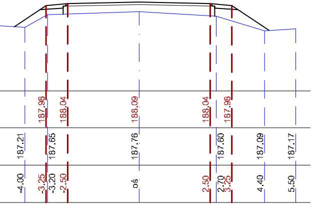
187.98
188.04
188.09
188.04
187.98
187.21
187.65
187.76
187.60
187.09
187.17
-4.00
-3.25
-3.20
-2.50
oś
2.50
2.70
3.25
4.40
5.50

KM 1+700.00

N=0,78 m²
W=0,00 m²

Wyrównanie -
kruszywem = 0,69 m²

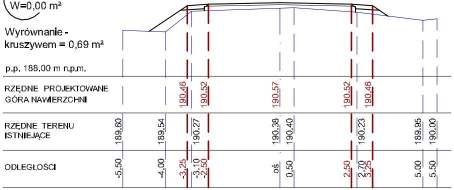
p.p. 188.00 m n.p.m.
RZĘDNE PROJEKTOWANE GÓRA NAWIERZCHNI
190.46
190.52
190.57
190.52
190.46
RZĘDNE TERENU ISTNIEJĄCE
189.60
189.54
190.27
190.38
190.40
190.23
189.95
190.00
ODLEGŁOŚCI
-5.50
-4.00
-3.25
-3.10
-2.50
oś
0.50
2.50
2.70
3.25
5.00
5.50

KM 1+775.00

N=0,64 m²
W=0,00 m²

Wyrównanie -
kruszywem = 1,29 m²

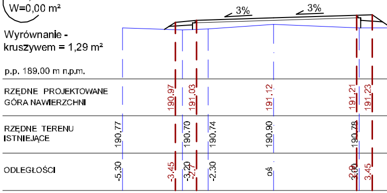
3%
3%
p.p. 189.00 m n.p.m.
RZĘDNE PROJEKTOWANE GÓRA NAWIERZCHNI
190.97
191.03
191.12
191.21
191.23
RZĘDNE TERENU ISTNIEJĄCE
190.77
190.70
190.74
190.90
190.78
ODLEGŁOŚCI
-5.30
-3.45
-3.20
-2.7
-2.30
oś
2.0
3.00
3.45

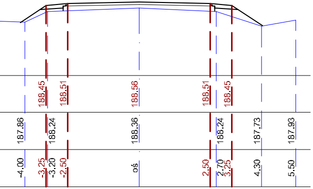
188.45
188.51
188.56
188.51
188.45
187.86
188.24
188.36
188.24
187.73
187.93
-4.00
-3.25
-3.20
-2.50
oś
2.50
2.70
3.25
4.30
5.50

KM 1+725.00

N=0,55 m²
W=0,00 m²

Wyrównanie -
kruszywem = 0,77 m²

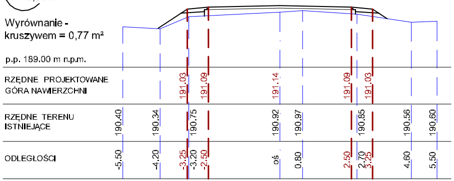
p.p. 189.00 m n.p.m.
RZĘDNE PROJEKTOWANE GÓRA NAWIERZCHNI
191.03
191.09
191.14
191.09
191.03
RZĘDNE TERENU ISTNIEJĄCE
190.40
190.34
190.75
190.92
190.97
190.85
190.56
190.60
ODLEGŁOŚCI
-5.50
-4.20
-3.25
-3.20
-2.50
oś
0.80
2.50
2.70
3.25
4.60
5.50

KM 1+800.00

N=0,32 m²
W=0,06 m²

Wyrównanie -
kruszywem = 0,75 m²

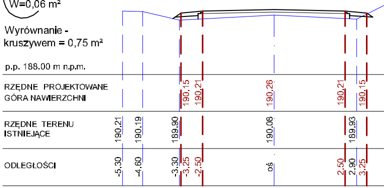
p.p. 188.00 m n.p.m.
RZĘDNE PROJEKTOWANE GÓRA NAWIERZCHNI
190.15
190.21
190.26
190.21
190.15
RZĘDNE TERENU ISTNIEJĄCE
190.21
190.19
189.90
190.08
189.93
ODLEGŁOŚCI
-5.30
-4.60
-3.30
-3.25
-2.50
oś
2.50
2.90
3.25

KM 1+450.00

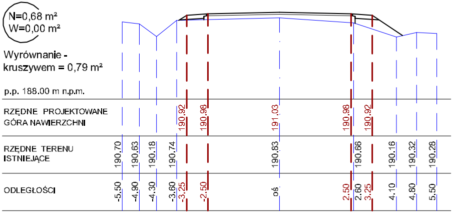
N=0,68 m²
W=0,00 m²
Wyrównanie - kruszywem = 0,79 m²
p.p. 188.00 m n.p.m.
RZĘDNE PROJEKTOWANE GÓRA NAWIERZCHNI
190.92
190.98
191.03
190.98
190.92
RZĘDNE TERENU ISTNIEJĄCE
190.70
190.63
190.18
190.74
190.83
190.66
190.16
190.32
190.28
ODLEGŁOŚCI
-5.50
-4.90
-4.30
-3.60
-3.25
-2.50
oś
2.50
2.60
3.25
4.10
4.80
5.50

KM 1+475.00

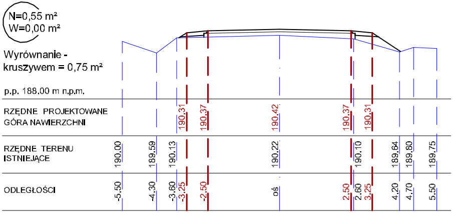
N=0,55 m²
W=0,00 m²
Wyrównanie - kruszywem = 0,75 m²
p.p. 188.00 m n.p.m.
RZĘDNE PROJEKTOWANE GÓRA NAWIERZCHNI
190.31
190.37
190.42
190.37
190.31
RZĘDNE TERENU ISTNIEJĄCE
190.00
189.59
190.13
190.22
190.10
189.64
189.80
189.75
ODLEGŁOŚCI
-5.50
-4.30
-3.60
-3.25
-2.50
oś
2.50
2.60
3.25
4.20
4.70
5.50

KM 1+500.00

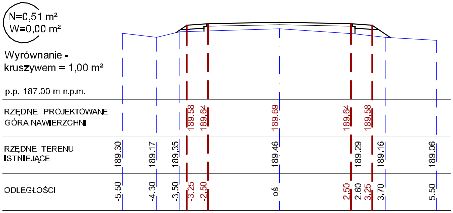
N=0,51 m²
W=0,00 m²
Wyrównanie - kruszywem = 1,00 m²
p.p. 187.00 m n.p.m.
RZĘDNE PROJEKTOWANE GÓRA NAWIERZCHNI
189.58
189.64
189.69
189.64
189.58
RZĘDNE TERENU ISTNIEJĄCE
189.30
189.17
189.35
189.46
189.29
189.16
189.06
ODLEGŁOŚCI
-5.50
-4.30
-3.50
-3.25
-2.50
oś
2.50
2.60
3.25
3.70
5.50

KM 1+525.00

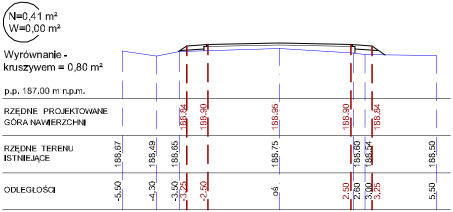
N=0,41 m²
W=0,00 m²
Wyrównanie - kruszywem = 0,80 m²
p.p. 187.00 m n.p.m.
RZĘDNE PROJEKTOWANE GÓRA NAWIERZCHNI
188.84
188.90
188.95
188.90
188.84
RZĘDNE TERENU ISTNIEJĄCE
188.67
188.49
188.65
188.75
188.60
188.54
188.50
ODLEGŁOŚCI
-5.50
-4.30
-3.50
-3.25
-2.50
oś
2.50
2.60
3.00
3.25
5.50

KM 1+550.00

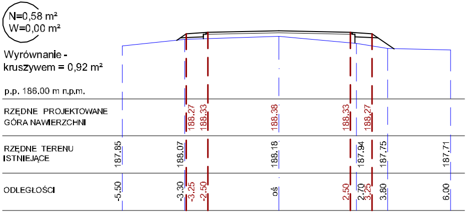
N=0,58 m²
W=0,00 m²
Wyrównanie - kruszywem = 0,92 m²
p.p. 186.00 m n.p.m.
RZĘDNE PROJEKTOWANE GÓRA NAWIERZCHNI
188.27
188.33
188.38
188.33
188.27
RZĘDNE TERENU ISTNIEJĄCE
187.85
188.07
188.18
187.94
187.75
187.71
ODLEGŁOŚCI
-5.50
-3.30
-3.25
-2.50
oś
2.50
2.70
3.25
3.80
6.00

KM 1+575.00

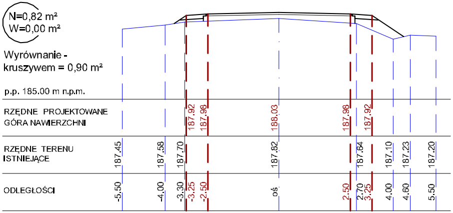
N=0,82 m²
W=0,00 m²
Wyrównanie - kruszywem = 0,90 m²
p.p. 185.00 m n.p.m.
RZĘDNE PROJEKTOWANE GÓRA NAWIERZCHNI
187.92
187.98
188.03
187.98
187.92
RZĘDNE TERENU ISTNIEJĄCE
187.45
187.58
187.70
187.82
187.64
187.10
187.23
187.20
ODLEGŁOŚCI
-5.50
-4.00
-3.30
-3.25
-2.50
oś
2.50
2.70
3.25
4.00
4.60
5.50

KM 1+600.00

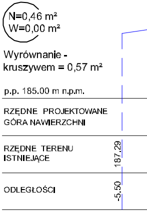
N=0,46 m²
W=0,00 m²
Wyrównanie - kruszywem = 0,57 m²
p.p. 185.00 m n.p.m.
RZĘDNE PROJEKTOWANE GÓRA NAWIERZCHNI
RZĘDNE TERENU ISTNIEJĄCE
187.29
ODLEGŁOŚCI
-5.50

KM 1+625.00

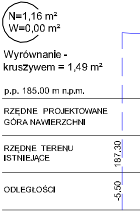
N=1,16 m²
W=0,00 m²
Wyrównanie - kruszywem = 1,49 m²
p.p. 185.00 m n.p.m.
RZĘDNE PROJEKTOWANE GÓRA NAWIERZCHNI
RZĘDNE TERENU ISTNIEJĄCE
187.30
ODLEGŁOŚCI
-5.50

KM 1+650.00

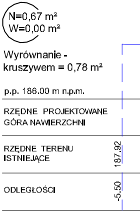
N=0,67 m²
W=0,00 m²
Wyrównanie - kruszywem = 0,78 m²
p.p. 186.00 m n.p.m.
RZĘDNE PROJEKTOWANE GÓRA NAWIERZCHNI
RZĘDNE TERENU ISTNIEJĄCE
187.92
ODLEGŁOŚCI
-5.50

KM 1+300.00

N=0,76 m²
W=0,00 m²

Wyrównanie - kruszywem = 0,98 m²

p.p. 195.00 m n.p.m.

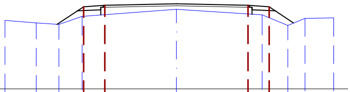

RZĘDNE PROJEKTOWANE GÓRA NAWIERZCHNI					197.87	197.93	197.98	197.93		197.87			
RZĘDNE TERENU ISTNIEJĄCE	197.39	197.31	197.25	197.54			197.78		197.59		197.22	197.46	197.48
ODLEGŁOŚCI	-6.00	-4.90	-4.10	-3.30	-3.25	-2.50	oś	2.50	3.00	3.25	3.90	4.50	5.50

KM 1+325.00

N=0,68 m²
W=0,00 m²

Wyrównanie - kruszywem = 0,98 m²

p.p. 194.00 m n.p.m.

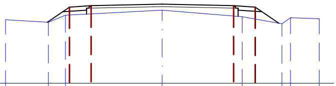

RZĘDNE PROJEKTOWANE GÓRA NAWIERZCHNI				196.65	196.71	196.76	196.71		196.65			
RZĘDNE TERENU ISTNIEJĄCE	196.22	196.13	196.37			196.56		196.32		196.07	196.28	196.26
ODLEGŁOŚCI	-5.50	-4.00	-3.40	-3.25	-2.50	oś	2.50	2.80	3.25	4.20	4.50	5.50

KM 1+350.00

N=0,67 m²
W=0,00 m²

Wyrównanie - kruszywem = 0,87 m²

p.p. 193.00 m n.p.m.

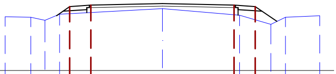

RZĘDNE PROJEKTOWANE GÓRA NAWIERZCHNI					195.21	195.27	195.32	195.27		195.21			
RZĘDNE TERENU ISTNIEJĄCE	194.87	194.85	194.74	194.95			195.14		194.91		194.59	194.84	194.90
ODLEGŁOŚCI	-5.50	-4.60	-4.10	-3.60	-3.25	-2.50	oś	2.50	2.70	3.25	3.80	4.30	5.50

KM 1+375.00

N=0,54 m²
W=0,00 m²

Wyrównanie - kruszywem = 0,90 m²

p.p. 191.00 m n.p.m.

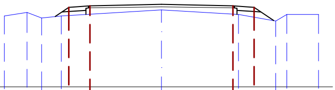

RZĘDNE PROJEKTOWANE GÓRA NAWIERZCHNI					193.76	193.82	193.87	193.82		193.76			
RZĘDNE TERENU ISTNIEJĄCE	193.46	193.59	193.40	193.47			193.67		193.51		193.29	193.51	193.51
ODLEGŁOŚCI	-5.50	-4.70	-4.20	-3.50	-3.25	-2.50	oś	2.50	2.70	3.25	4.00	4.40	5.50

KM 1+400.00

N=0,57 m²
W=0,00 m²

Wyrównanie - kruszywem = 0,88 m²

p.p. 190.00 m n.p.m.

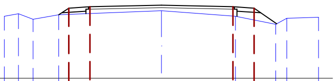

RZĘDNE PROJEKTOWANE GÓRA NAWIERZCHNI					192.44	192.50	192.55	192.50		192.44			
RZĘDNE TERENU ISTNIEJĄCE	192.16	192.26	192.06	192.21			192.35		192.17		191.88	192.10	192.12
ODLEGŁOŚCI	-5.50	-5.00	-4.50	-3.60	-3.25	-2.50	oś	2.50	2.60	3.25	4.00	4.40	5.50

KM 1+425.00

N=0,60 m²
W=0,00 m²

Wyrównanie - kruszywem = 0,92 m²

p.p. 189.00 m n.p.m.

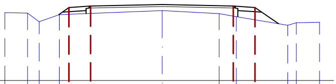

RZĘDNE PROJEKTOWANE GÓRA NAWIERZCHNI					191.53	191.59	191.64		191.59		191.53			
RZĘDNE TERENU ISTNIEJĄCE	191.36	191.34	191.04	191.29			191.42	191.32		191.22		190.92	191.00	191.02
ODLEGŁOŚCI	-5.50	-4.70	-4.30	-3.60	-3.25	-2.50	oś	2.00	2.50	2.60	3.25	4.40	4.70	5.50