



Przekrój
podłużny A-A

Prefabrykowany ściek podchodnikowy korytkowy
skala 1:20

Przekrój 1-1

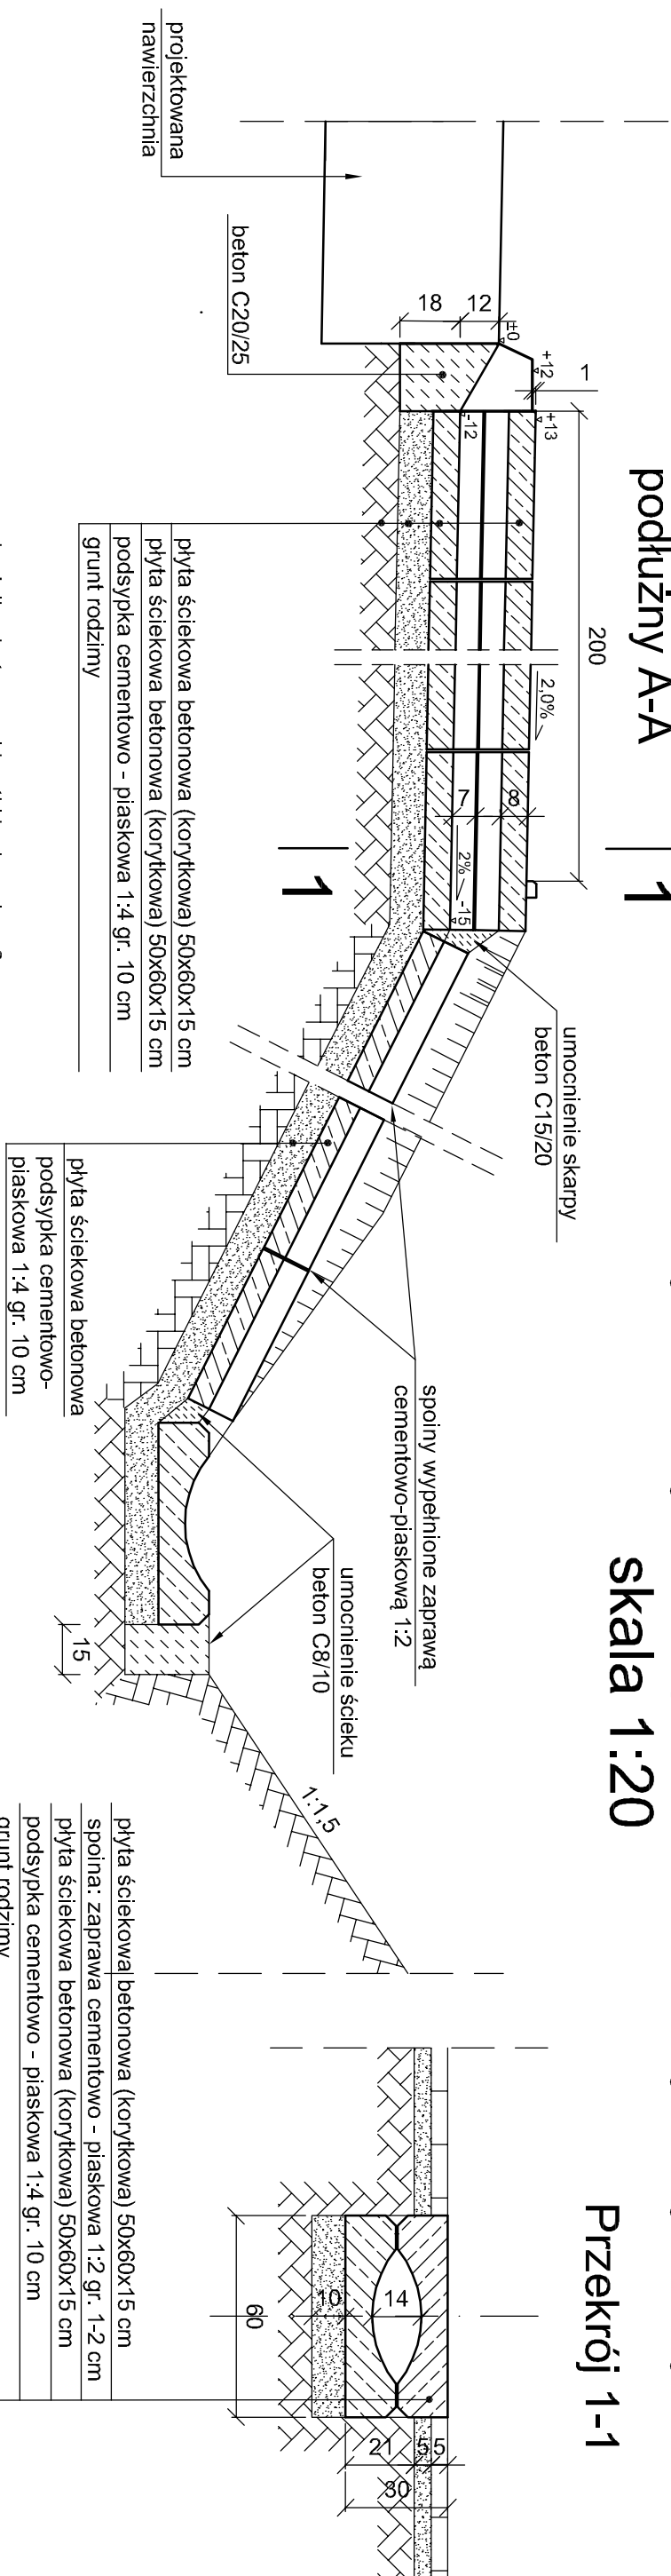

Widok z góry

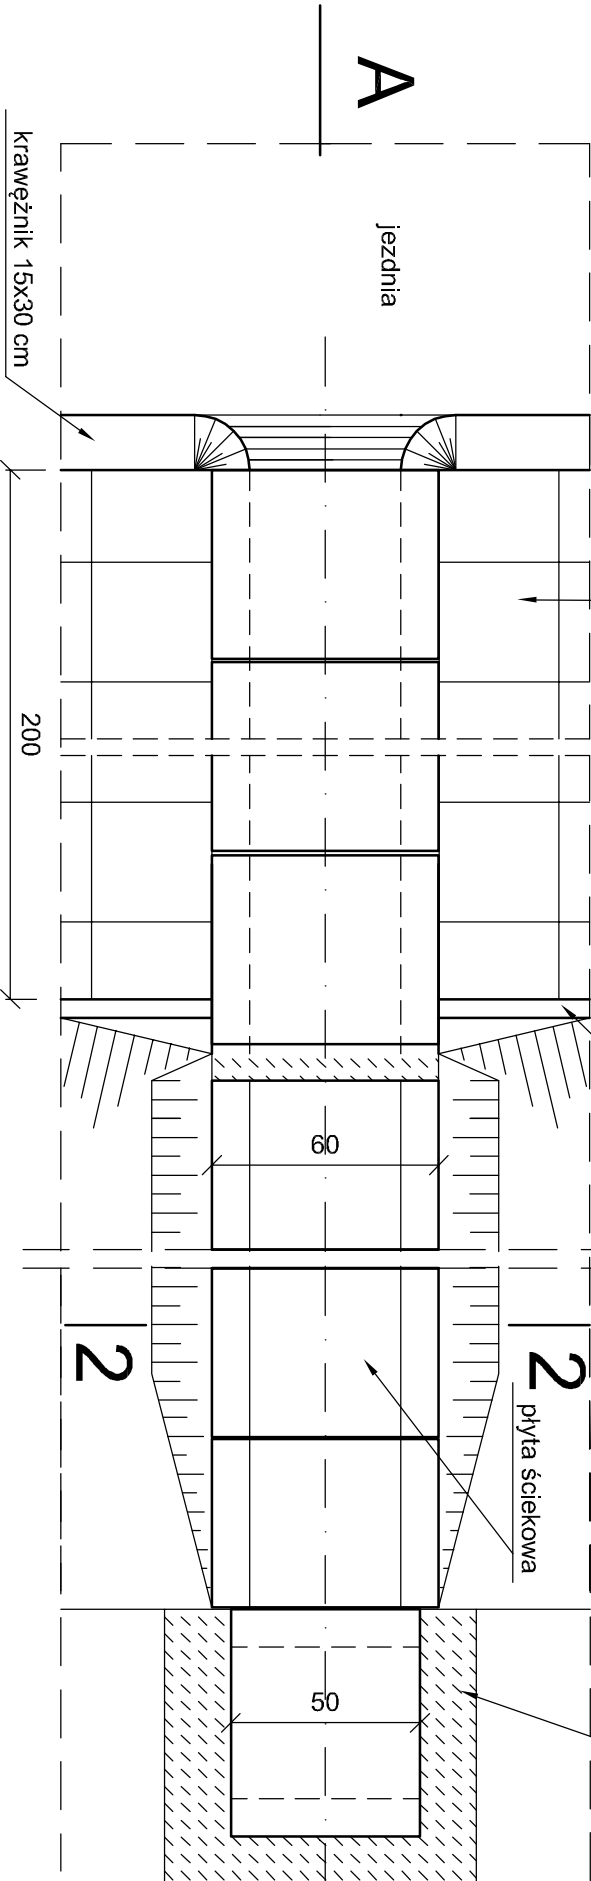


Płyta ściekowa

Widok z góry

Przekrój poprzeczny

Przekrój 2-2

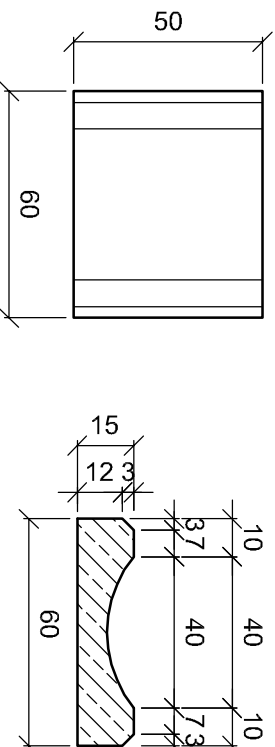

NAZWA RYSUNKU	Prefabrykowany ściek podchodnikowy korytkowy		
NAZWA OBIEKTU	Przebudowa drogi gminnej nr 104927B Szudziałowo - Stoja, gm. Szudziałowo	Zał. NR 5/3	
INWESTOR	Gmina Szudziałowo ul. Bankowa 1, 16-113 Szudziałowo	SKALA 1:20	
STUDIUM	Projekt wykonawczy		
DATA OPRACOWANIA	PROJEKTANT: Romuald Błahuszeński nr uprawnień Bł/43/94		
10.05.2021			