
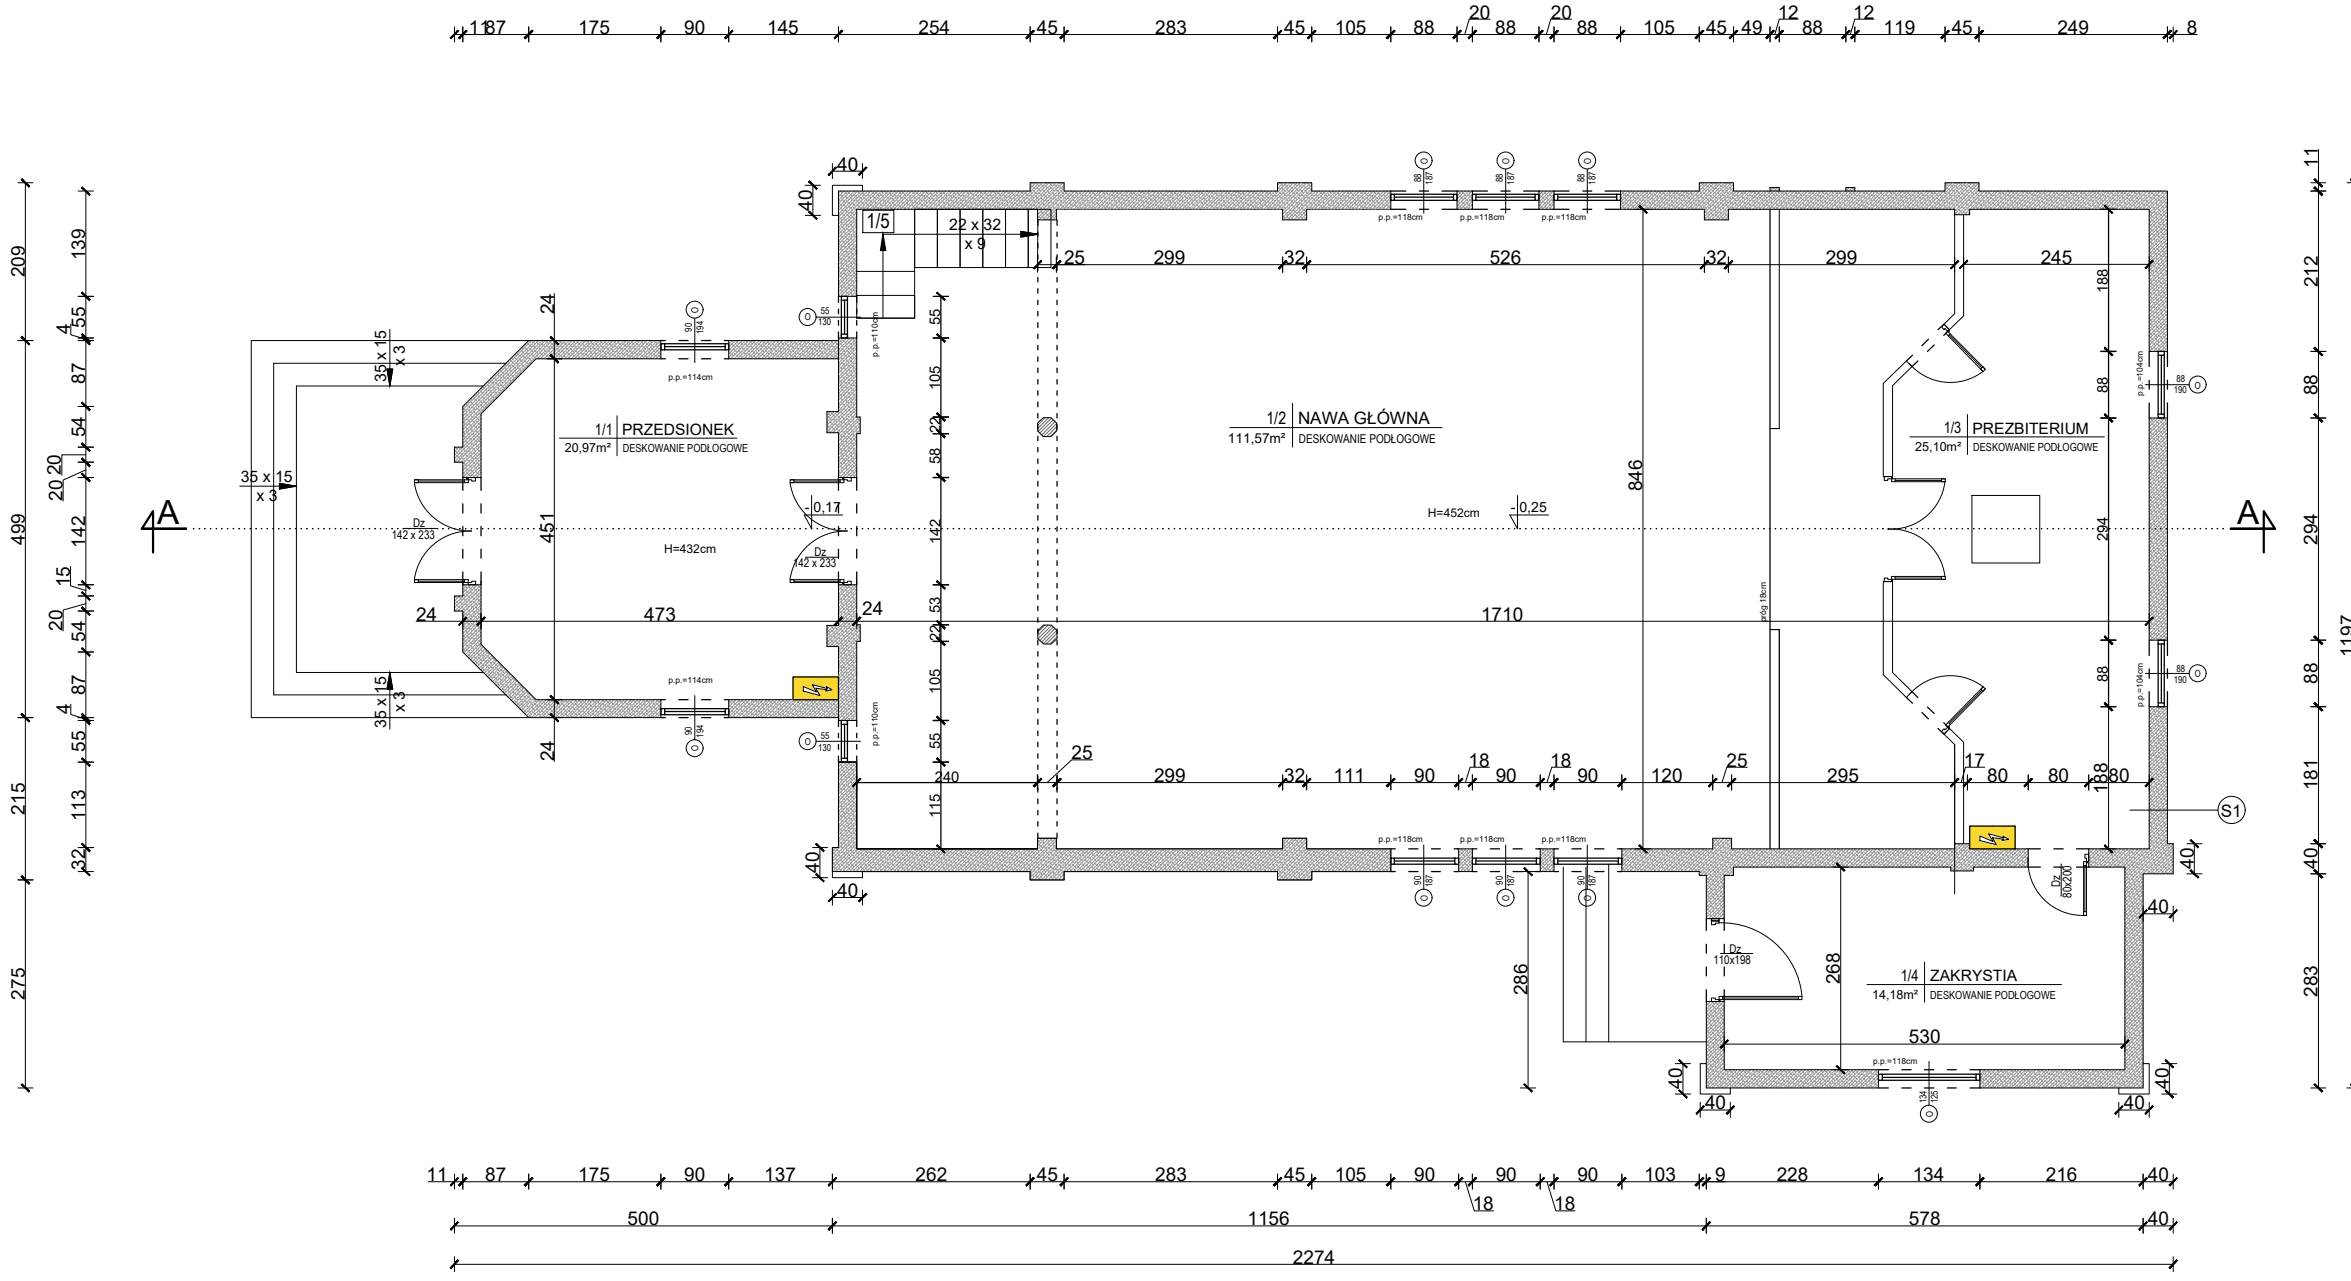


**INWENTARYZACJA:  
RZUT PRZYZIEMIA**  
Skala 1:100

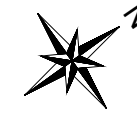


| POMIESZCZENIA PROJEKTOWANE |                   |                      |                  |
|----------------------------|-------------------|----------------------|------------------|
| L.P.                       | WYKAZ POMIESZCZEŃ | POSADZKA             | PUm <sup>2</sup> |
| 1/1                        | PRZEDSIONEK       | DESKOWANIE PODŁOGOWE | 20,97            |
| 1/2                        | NAWA GŁÓWNA       | DESKOWANIE PODŁOGOWE | 111,57           |
| 1/3                        | PREZBITERIUM      | DESKOWANIE PODŁOGOWE | 25,10            |
| 1/4                        | ZAKRYSTIA         | DESKOWANIE PODŁOGOWE | 14,18            |
| 1/5                        | KOMUNIKACJA       | DESKOWANIE PODŁOGOWE | 1,22             |
| RAZEM                      |                   |                      | 173,04           |

Powierzchnia wyliczona wg Normy PN-70/B-02365

Powierzchnia zabudowy: 199,84 m<sup>2</sup>

Powierzchnia użytkowa: 199,21 m<sup>2</sup>

**S1 ŚCIANY ZEWNĘTRZNE:**  
 - DESKOWANIE WEWNĘTRZNE;  
 - KONSTRUKCJA ZRĘBOWA SPIĘTA LISICAMI;  
 - RUSZT DREWNIANY;  
 - DESKOWANIE ZEWNĘTRZNE

 Lokalizacja skrzynek elektrycznych

|                                     |  |        |
|-------------------------------------|--|--------|
| BIURO PROJEKTOWE:                   | Biuro projektowe Archi Projekt<br>Jacek Minkiewicz<br>ul. H. Kołłątaja 9A lok. 3, 16-100 Sokółka,<br>tel. 500 192 405                              |        |
| OPRACOWANIE:                        | REMONT BUDYNKU ZABYTKOWEJ CERKWI PARAFIALNEJ<br>pw. ŚWIĘTYCH APOSTOŁÓW PIOTRA I PAWŁA W SUCHYNYCZACH<br>dz. nr 408 w Suchyniczach, gmina Szudziłów |        |
| PRZEDMIOT I SKALA RYS:              | INWENTARYZACJA:<br>RZUT PRZYZIEMIA<br>SKALA 1 : 100  | Rys. 1 |
| data: 24 / 05 / 2024r.              | PODPIS:  |        |
| <b>ZESPÓŁ PROJEKTOWY:</b>           |  |        |
| AUTOR OPRACOWANIA:<br>Nr. upr. bud. | Wiesław Minkiewicz<br>Upr. proj. i kier. bud. w specj. arch.<br>i kontr. bud. BŁ - 36/81.  |        |
| WSPÓŁPRACA:                         | mgr inż. arch.<br>Jacek Minkiewicz   |        |