
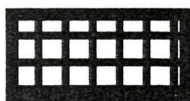


SKALA 1 : 50 000

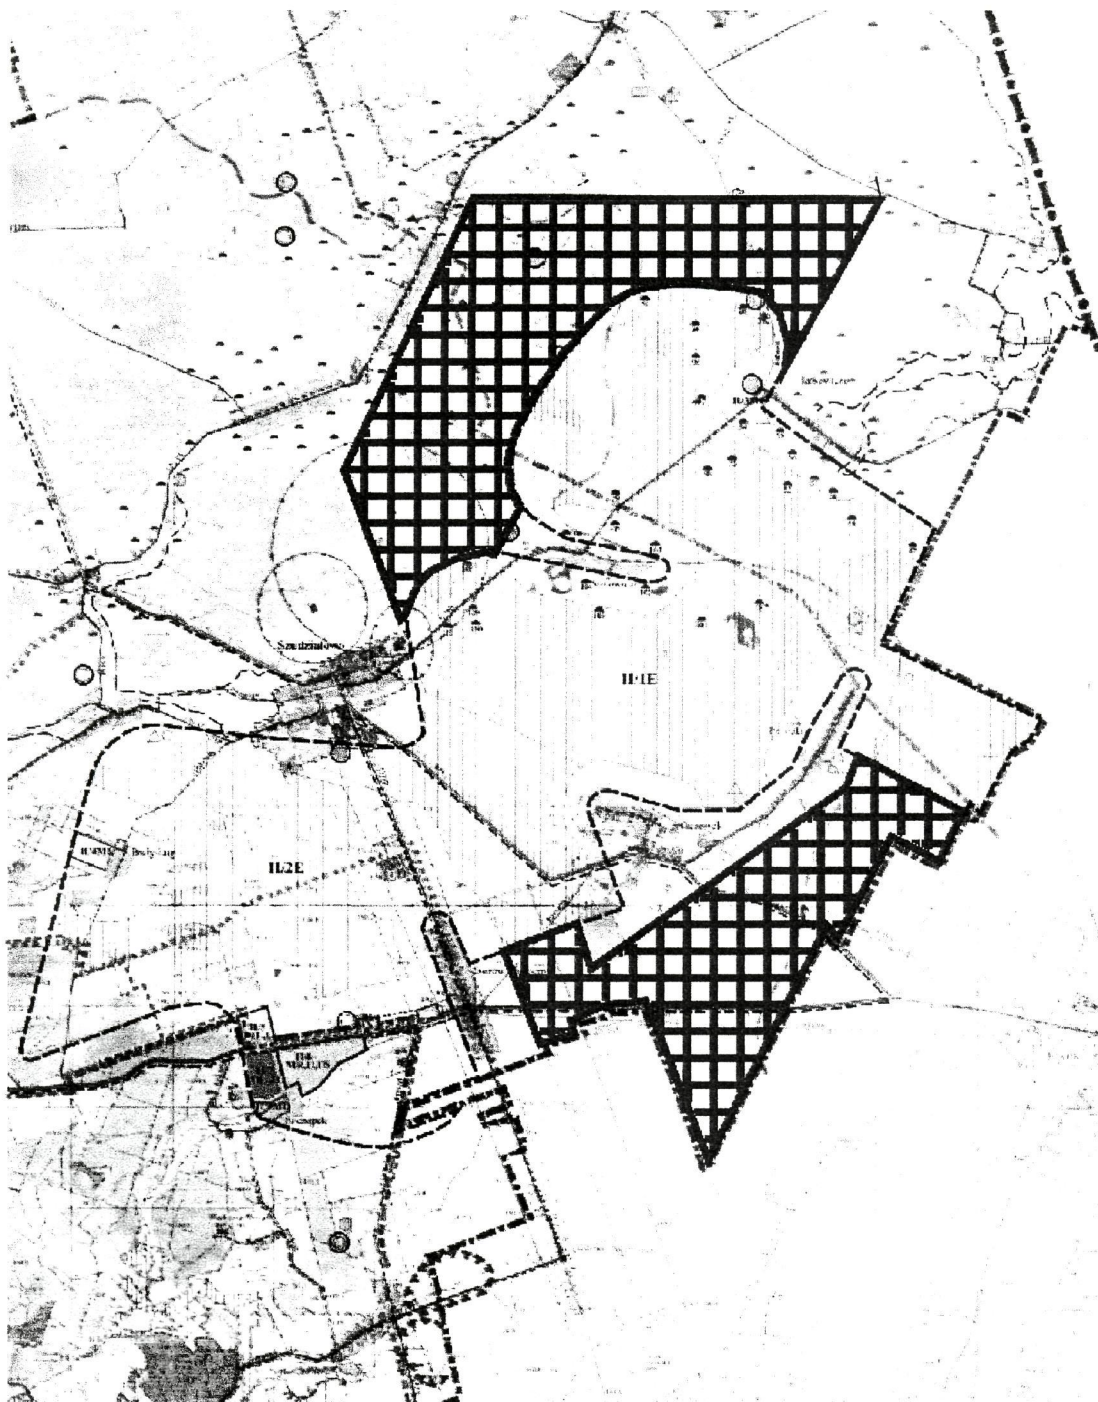

TEREN OBJĘTY ZMIANĄ STUDIUM

PRZEWODNICZĄCY
Rady Gminy
mgr inż. Leszek Olszowski